

ДИЗАЙН ПРОЕКТ

альбом эскизного проекта

Сталинка на Северьяновой


дизайнер Даша Ухлинова

заказчик

2017

СОСТАВ ДИЗАЙН ПРОЕКТА


Номер	Наименование чертежа
	Состав проекта
	Титульный лист
1	План обмерный
2	План демонтажа
3	План возведения
4	План после перепланировки
5	План мебели итоговый

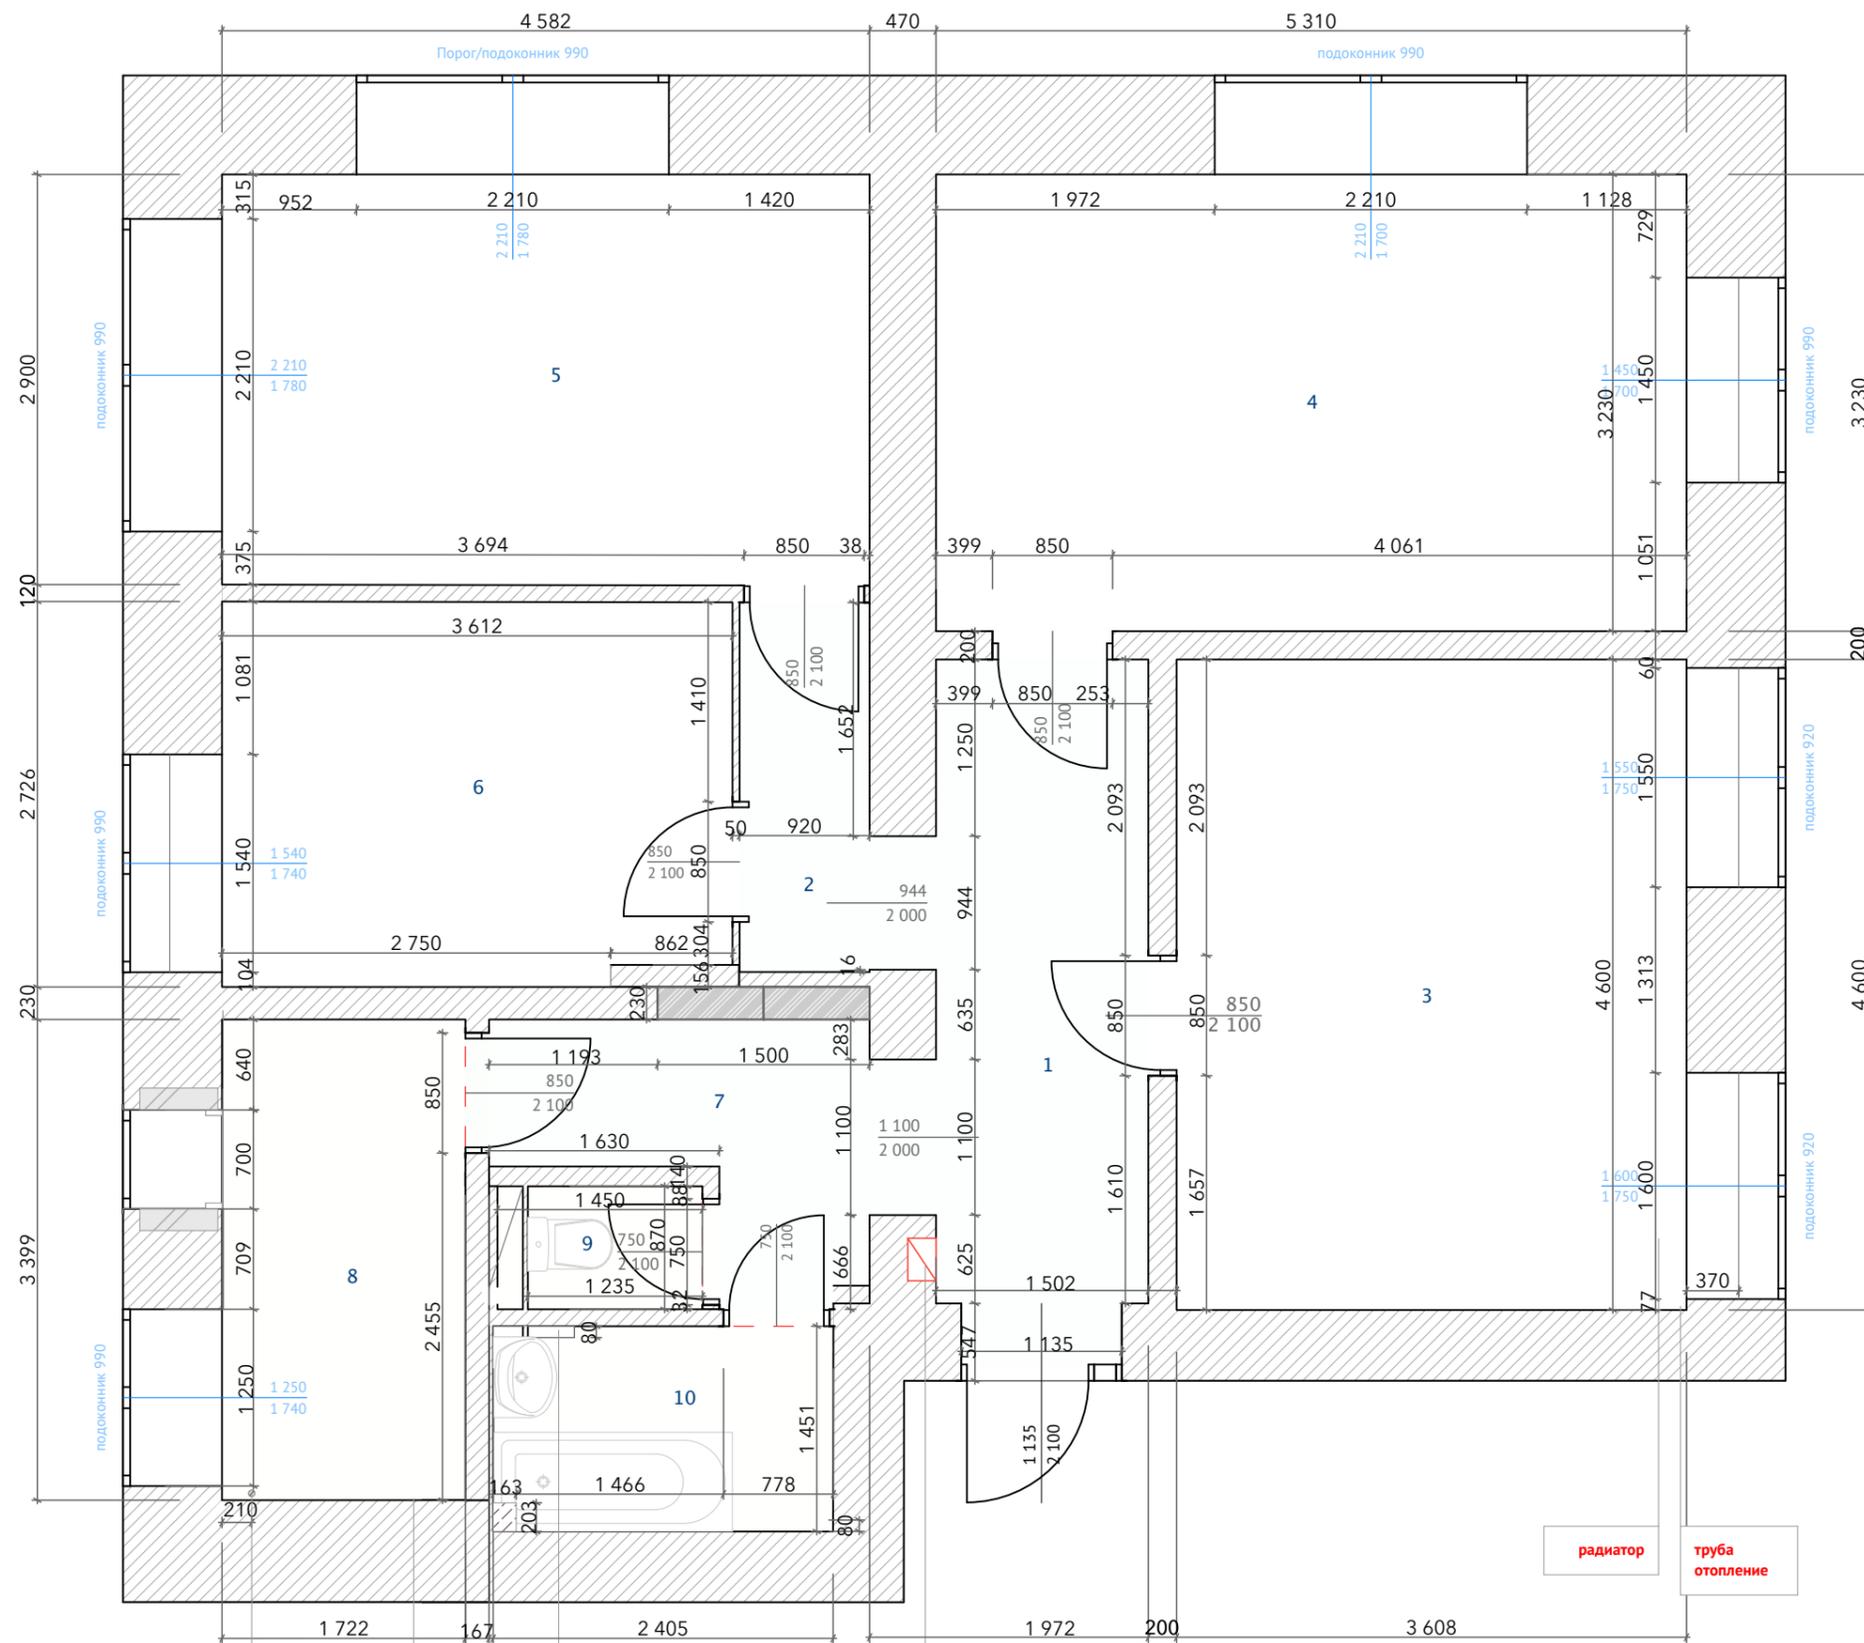

ЭКСПЛИКАЦИЯ ПОМЕЩЕНИЙ ДО ПЕРЕПЛАНИРОВКИ			
Номер	Помещение	Площадь, м2	Высота
1	Прихожая	7,3	3 150
2	Коридор	2,9	3 150
3	Комната	16,8	3 150
4	Комната	17,3	3 000
5	Комната	13,4	3 150
6	Комната	9,7	3 000
7	Кридор	4,7	3 000
8	Кухня	6,0	3 000
9	Санузел	1,2	2 750
10	Санузел	3,6	2 750
		82,9 м²	

труба газ вентиляция выводы полотенцесушителя Эл щит

Dasha Ukhlinova studio Дизайнер Даша Ухлинова +7 926 5817678 info@ukhlinova.com	024 - Стаинка на Северьяновой		
	План обмерный	Стадия	Лист
	ЭП	1	5
	Дата	23.05.17	

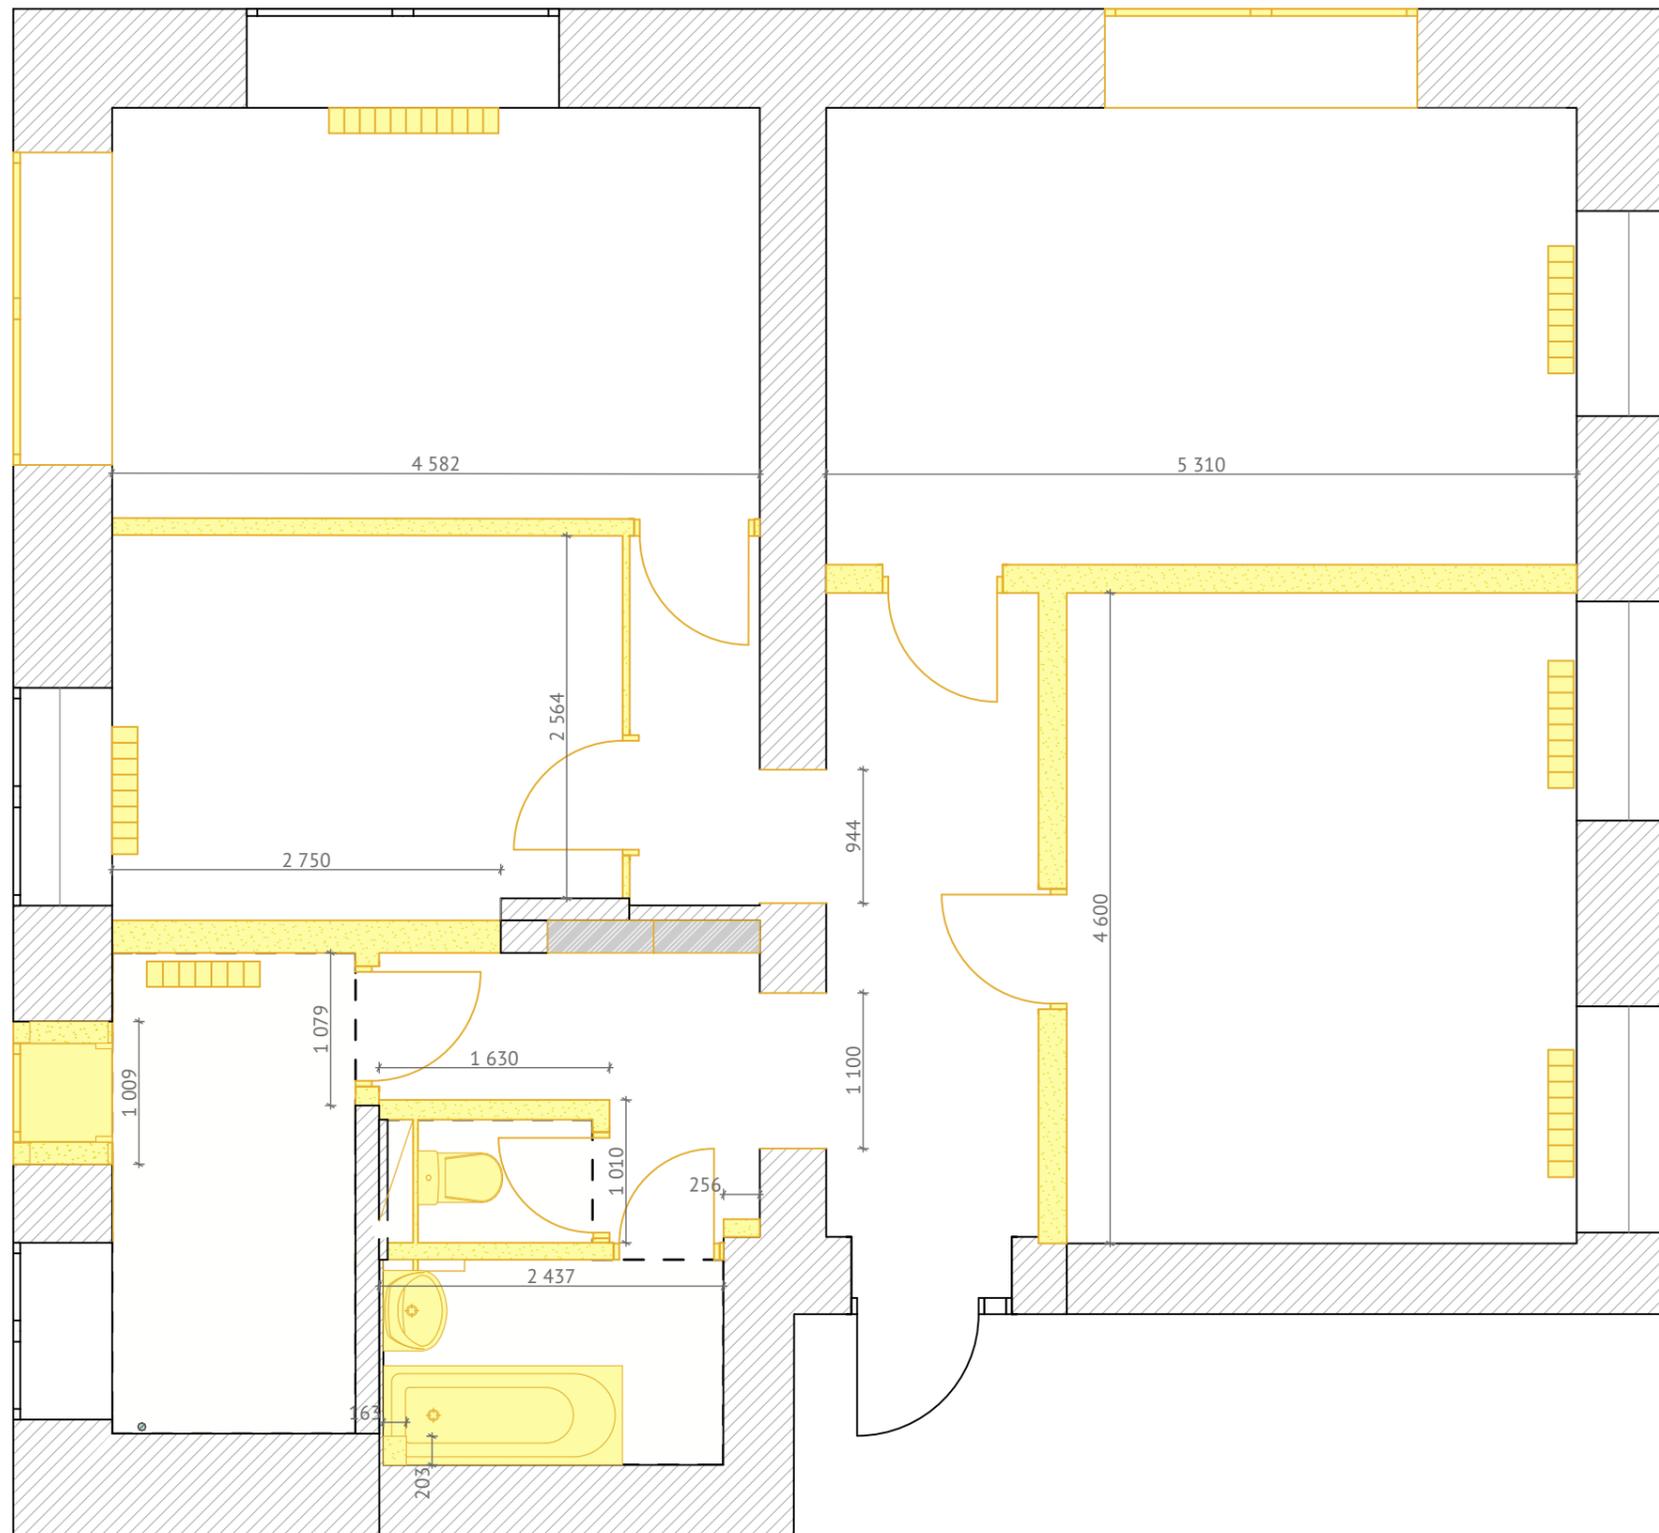


УСЛОВНЫЕ ОБОЗНАЧЕНИЯ:

-  демонтируемые стены
-  демонтируемые радиаторы
-  демонтируемые окна

ПРИМЕЧАНИЕ:

1. Все замурованные окна демонтируются. Устанавливаются новые.
2. Ниша под демонтируемым окном в кухне расширяется влево согласно чертежам.
3. Все пластиковые откосы демонтируются.
4. Все радиаторы демонтируются.
5. Внутренняя входная дверь демонтируется.
6. Арочные проемы увеличиваются в высоту и верх делается прямоугольным.
6. Несоответствие размеров и отметок согласовать с дизайнером-автором проекта.

		024 - Сталинка на Северьяновой		
		План демонтажа	Стадия	Лист
Дизайнер	Даша Ухлинова	ЭП	2	5
+7 926 5817678 info@ukhlinova.com		Дата		

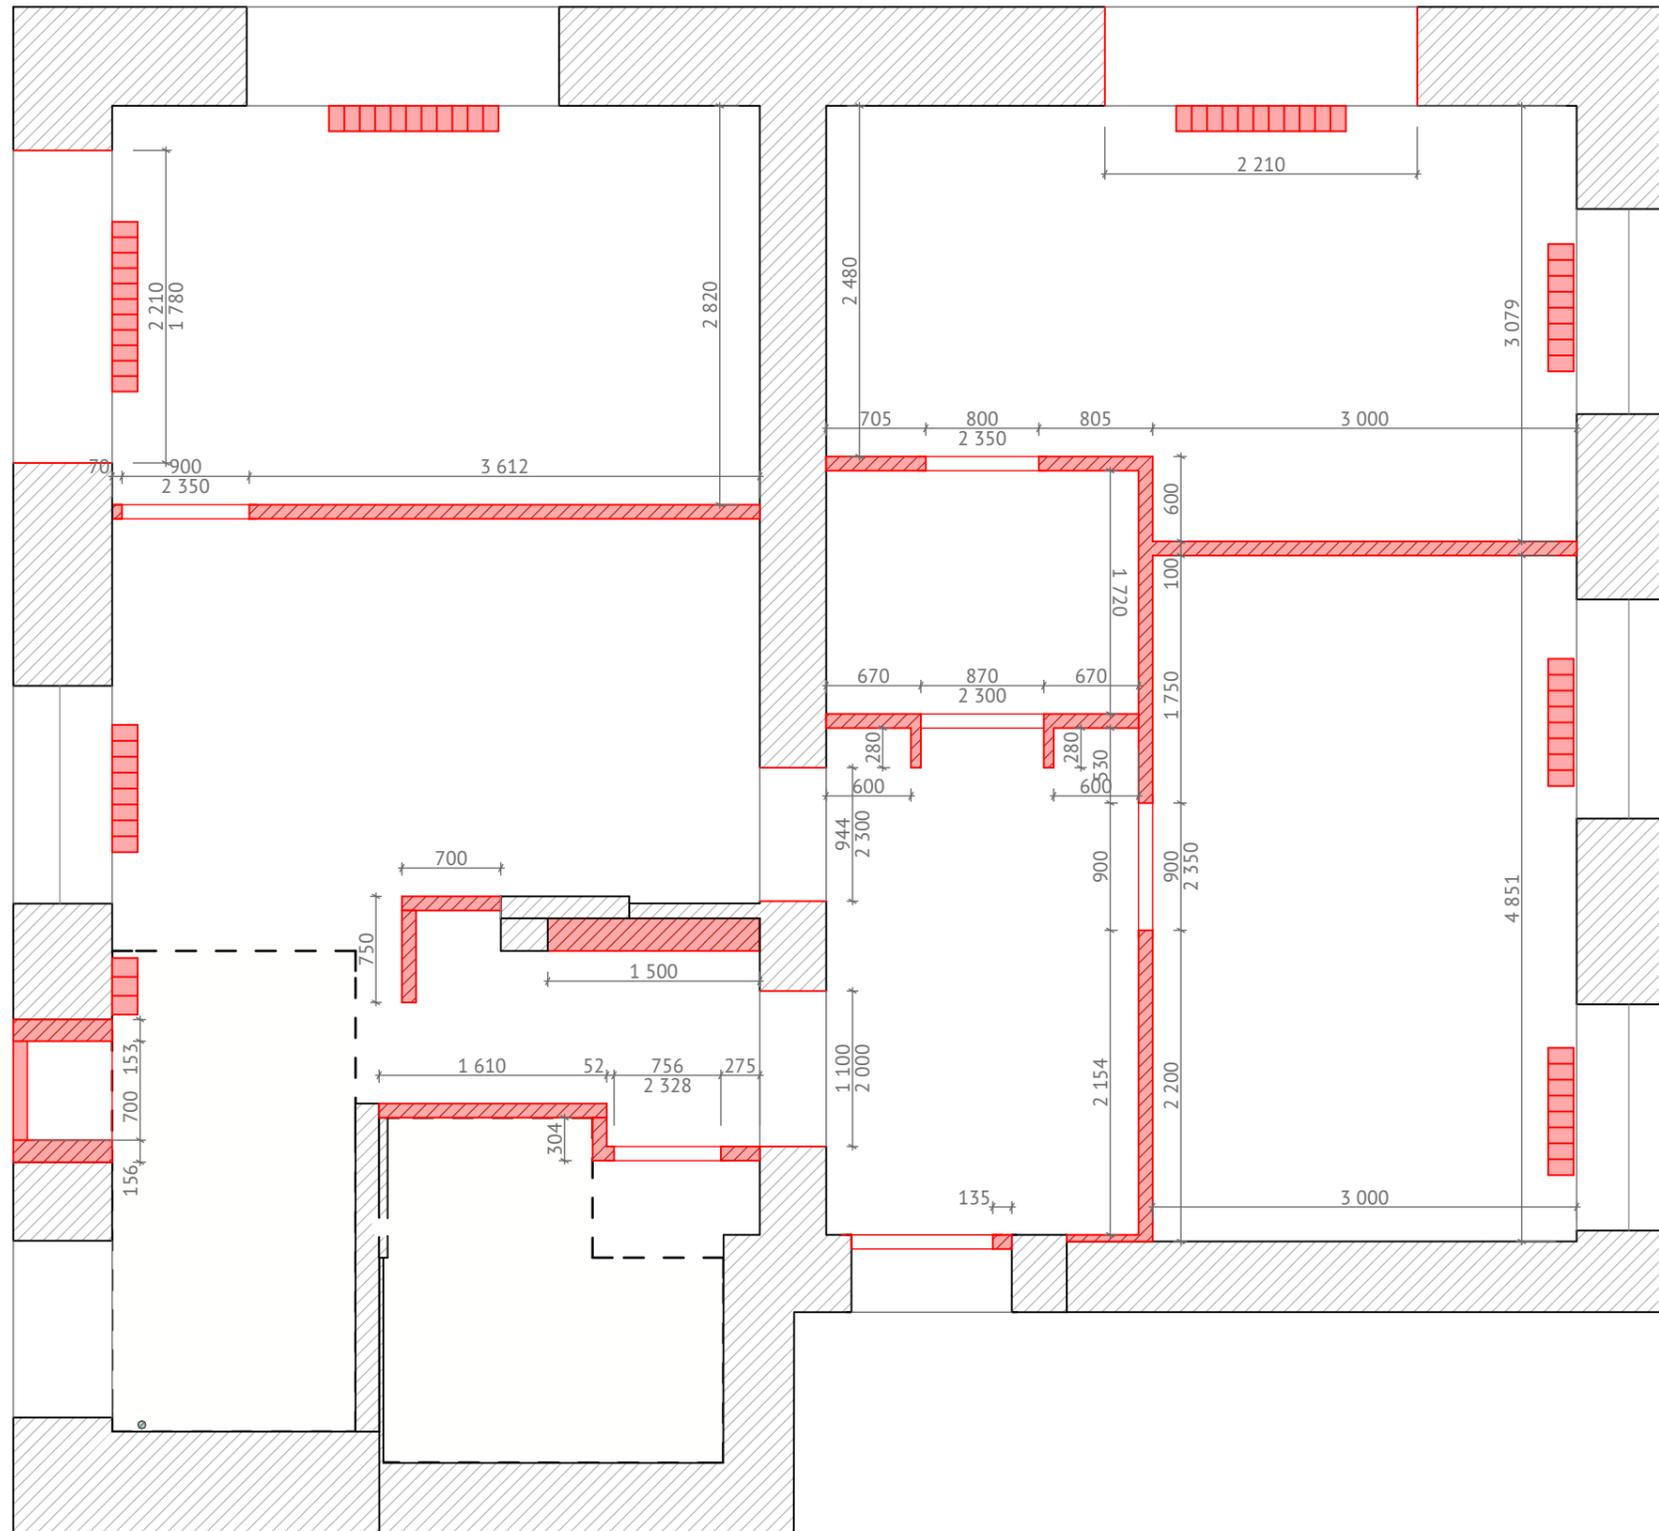


УСЛОВНЫЕ ОБОЗНАЧЕНИЯ:

-  3.612 вновь возводимые стены
-  устанавливаемые радиаторы
-  устанавливаемые окна

ПРИМЕЧАНИЕ:


1. Перед началом работ все отметки и размеры проверить по месту после демонтажа.
2. Размеры проемов указаны предварительно. Уточняются после заказа дверных блоков.
3. Стены выстраиваются из полнотелый пазогребневых плит 100 мм толщиной, кроме указанных дополнительно.
4. Несоответствие размеров и отметок согласовать с дизайнером-автором проекта.

 Dasha Ukhlinova studio	024 - Сталинка на Северьяновой		
	План возведения	Стадия	Лист
Дизайнер Даша Ухлинова	ЭП	3	5
+7 926 5817678 info@ukhlinova.com	Дата		

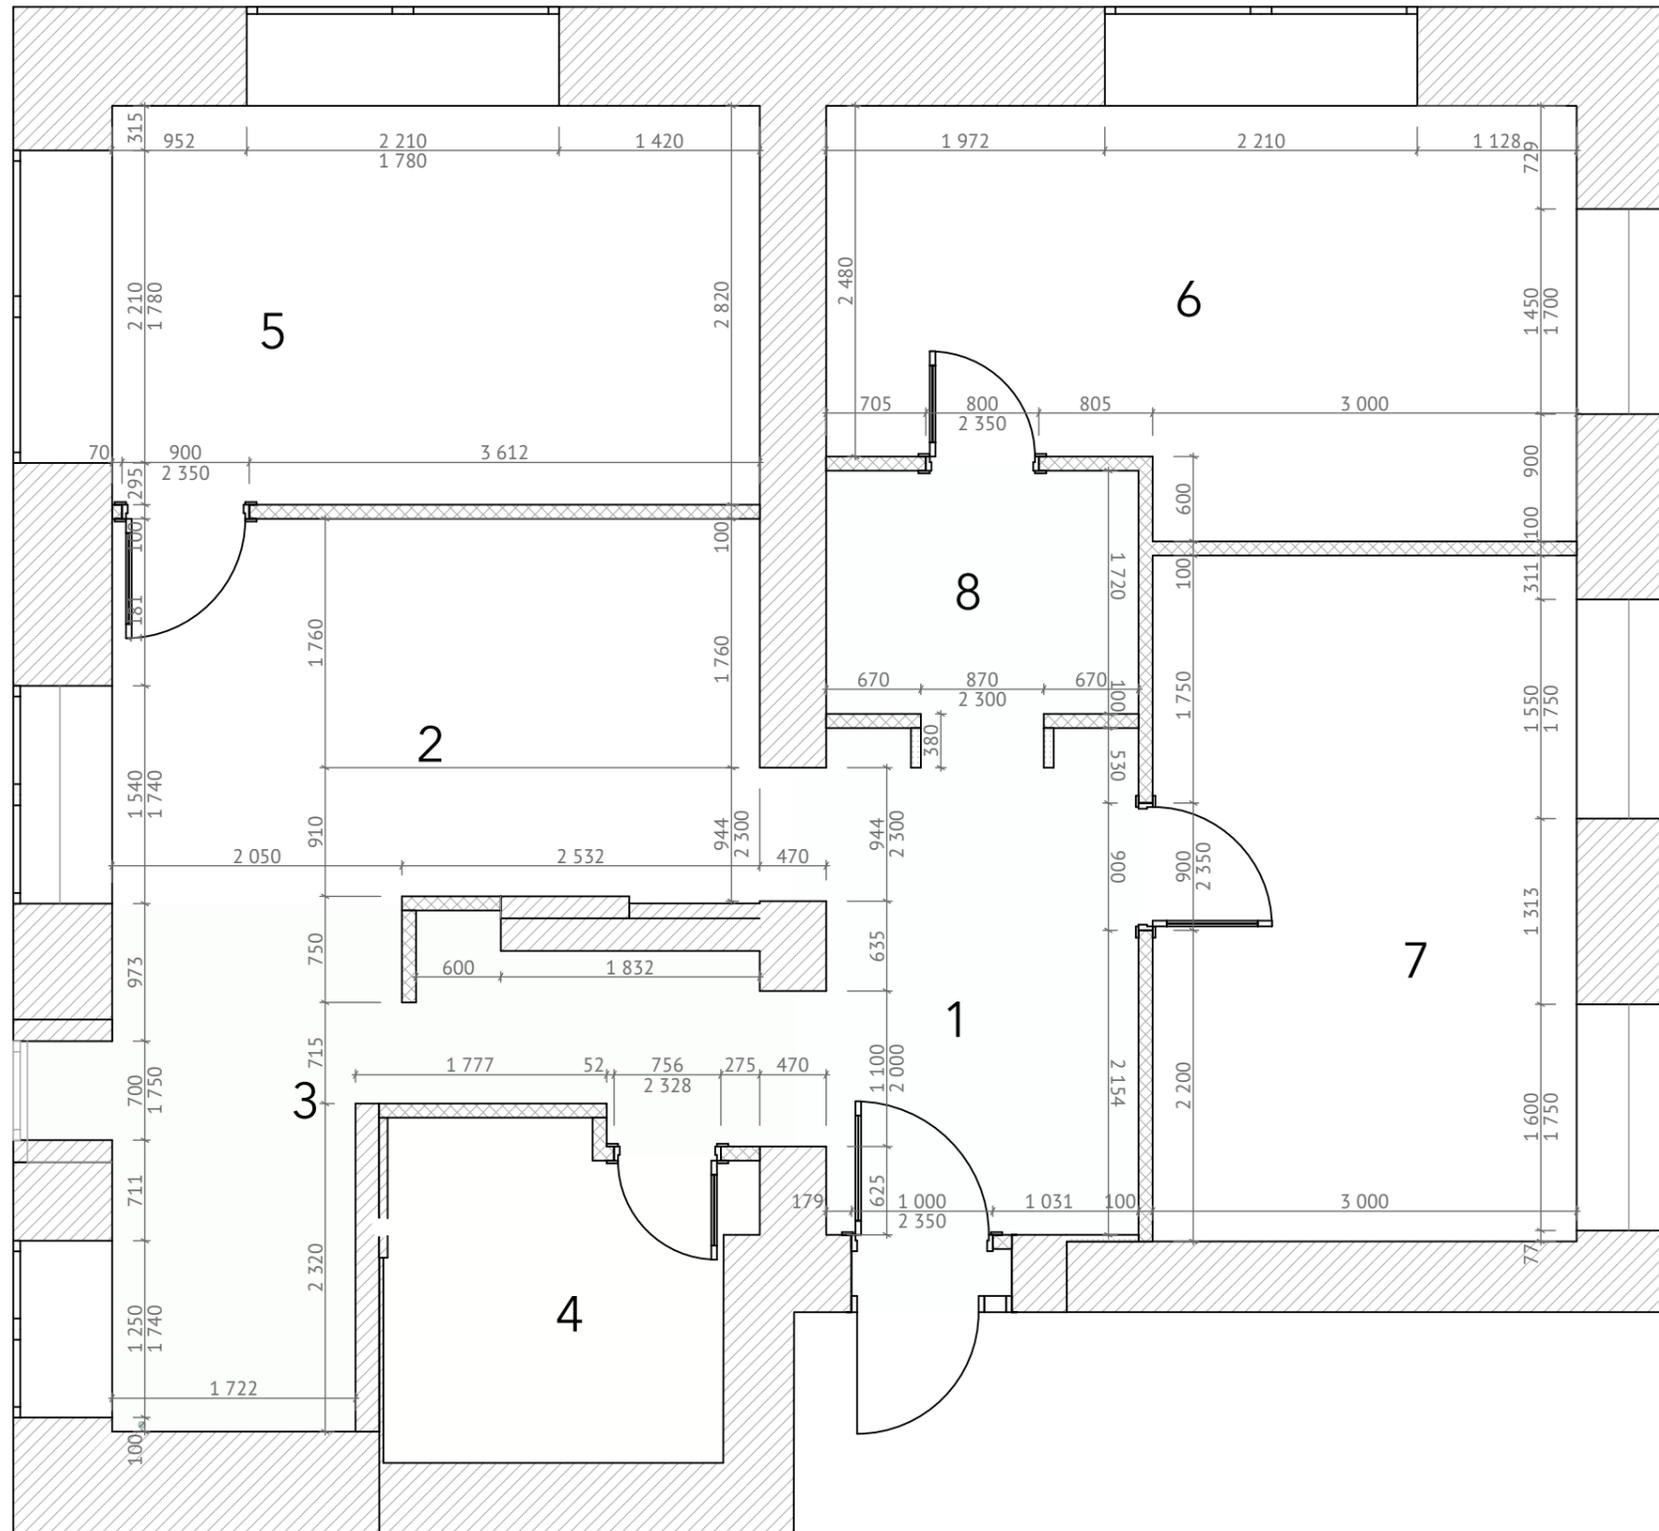

Экспликация помещений после перепланировки		
Номер	Помещение	Площадь
1	Прихожая	9,1
2	Гостиная	12,6
3	Кухня	10,9
4	Ванная комната	5,7
5	Спальня	13,0
6	Детская Ульяны	15,0
7	Детская Федора	14,6
8	Гардеробная	3,9
		84,8 м ²

Dasha Ukhlinova studio	024 - Сталинка на Северьяновой			
	План после перепланировки	Стадия	Лист	Листов
Дизайнер Даша Ухлинова		ЭП	4	5
+7 926 5817678 info@ukhlinova.com		Дата		

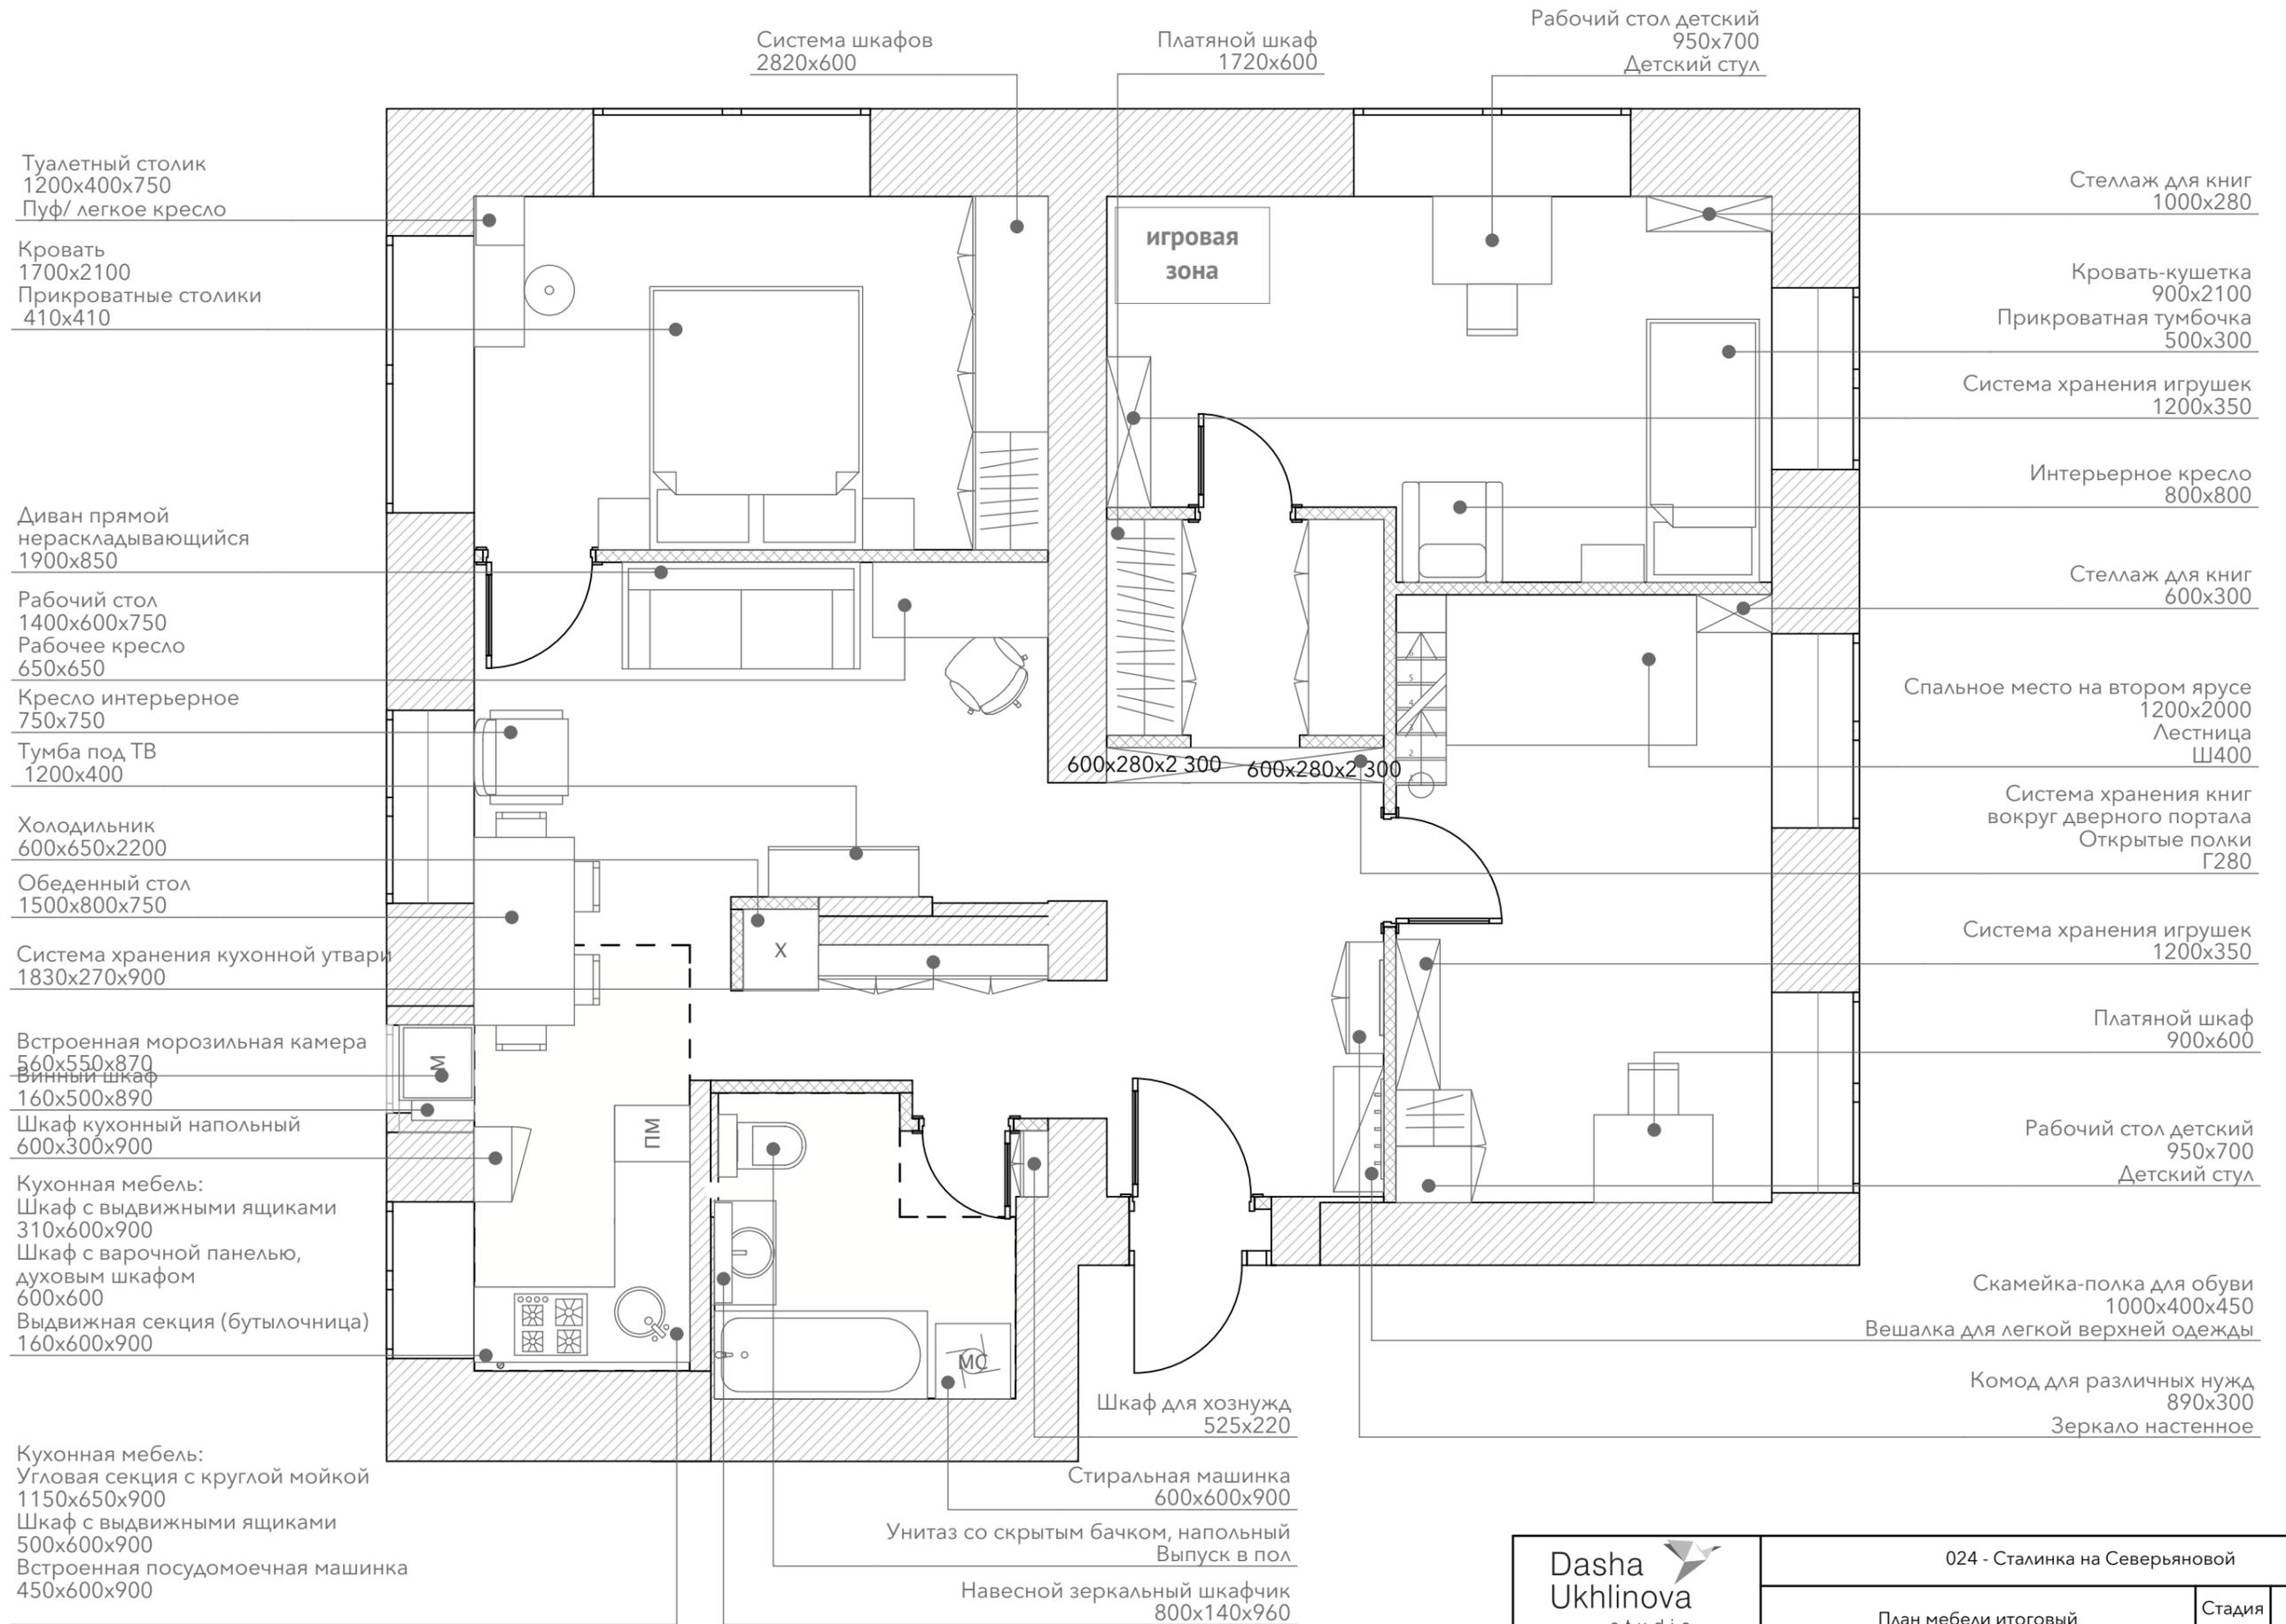

Dasha Ukhlinova studio		024 - Сталинка на Северьяновой		
		План мебели итоговый	Стадия	Лист
Дизайнер	Даша Ухлинова	ЭП	5	5
+7 926 5817678 info@ukhlinova.com		Дата		