

Dasha 
Ukhlinova
studio

ДИЗАЙН ПРОЕКТ

альбом чертежей

Green Park Moscow


дизайнер Даша Ухлинова

2018

СОСТАВ ДИЗАЙН ПРОЕКТА

Состав проекта	
Номер листа	Наименование чертежа
1	Обмерный план
2	План мебели
3	План возведения перегородок
4	План после перепланировки
5	План-схема установки сантехнического обор...
6	План установки потолков
7	План монтажа потолочных карнизова
8	План установки радиаторов
9	План электроустановочных изделий. Светиль...
10	План электроустановочных изделий. Розетки ...
11	План-схема включения света
12	План укладки теплого пола
13	План укладки напольных покрытий
14	План монтажа напольного плинтуса
15	План отделки стен
16	Развертки стен гостиной и кухни
17	Развертки стен спальни и прихожей
18	Развертки стен ванной комнаты

ПРИМЕЧАНИЯ

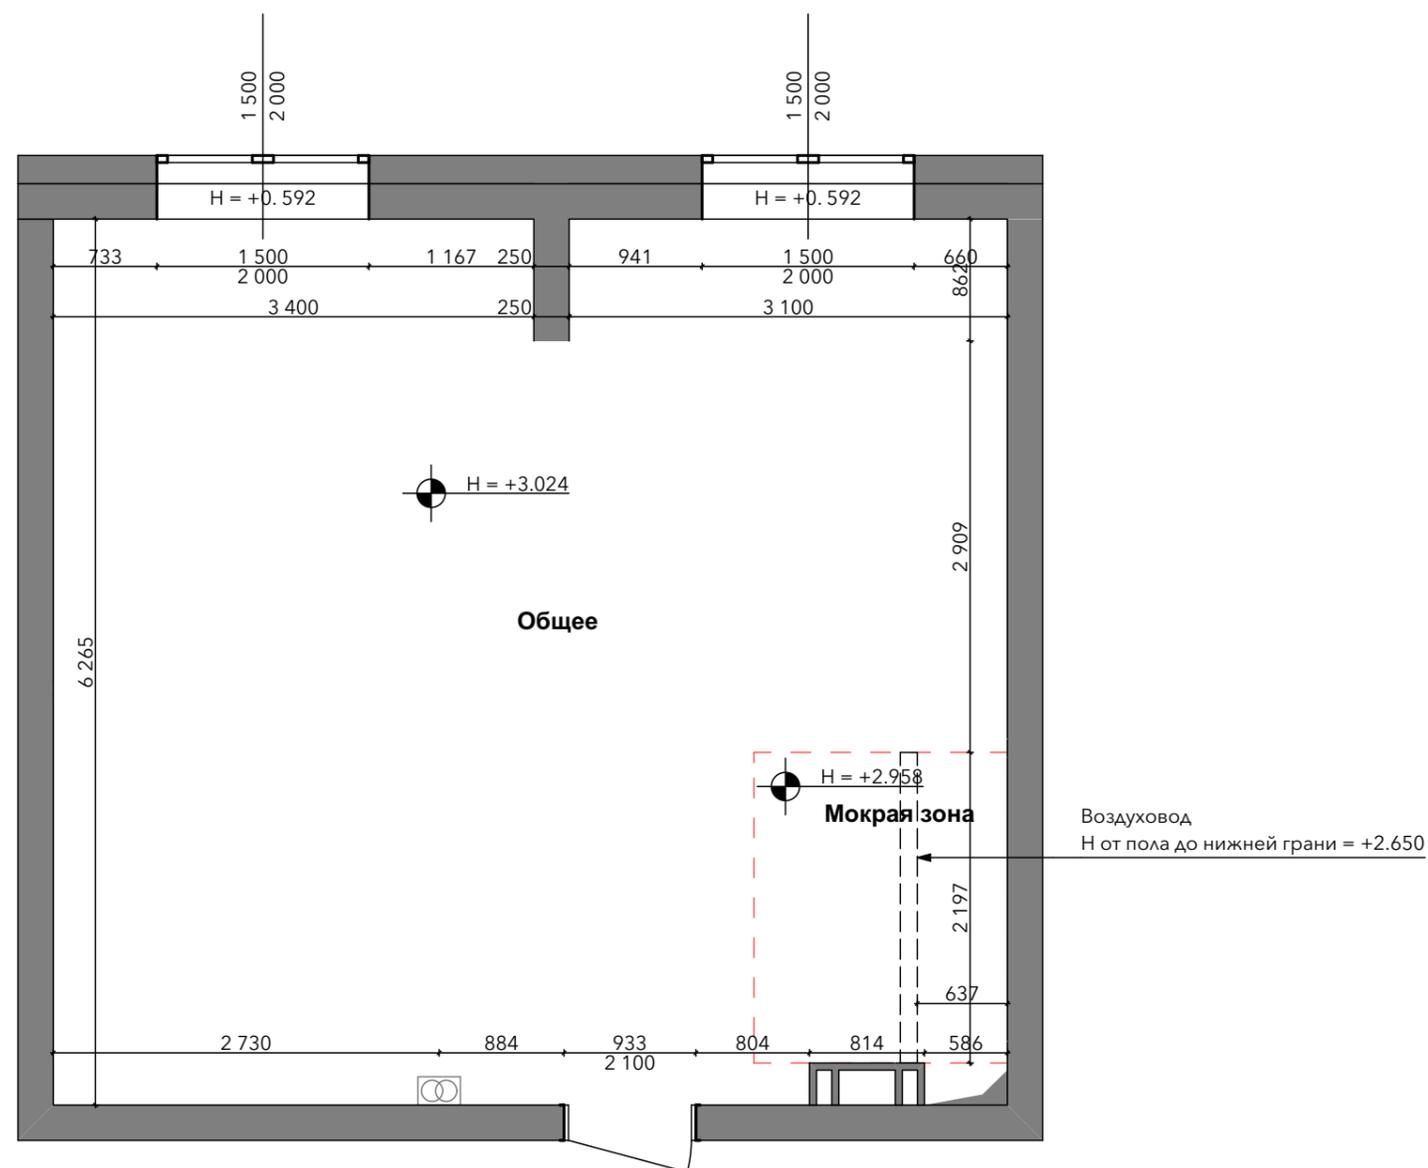

1. Отметки уровня указаны от уровня имеющего чернового пола.
2. Существующие блоки, обозначающие границы внутренних помещений, подлежат демонтажу.
3. Все обмерные размеры указаны в мм, отметки уровня в метрах.
4. Перед началом работ все разметки и отметки проверить по месту.
5. Несоответствие размеров и отметок согласовать с дизайнером-автором проекта.
6. Дата проведения обмерных работ: январь 2018г.

ЭКСПЛИКАЦИЯ ЗОН

Номер	Наименование помещения	Площадь
01	Общее	37,95
02	Мокрая зона	3,94
		41,89 м²

Dasha
Ukhlinova
studio

Дизайнер Даша Ухлинова

+7 926 5817678
info@ukhlinova.com

031/2017 - Green Park Moscow


Обмерный план

Стадия Лист Листов

РЧ 1 18

Дата 16.02.2018

ПРИМЕЧАНИЯ

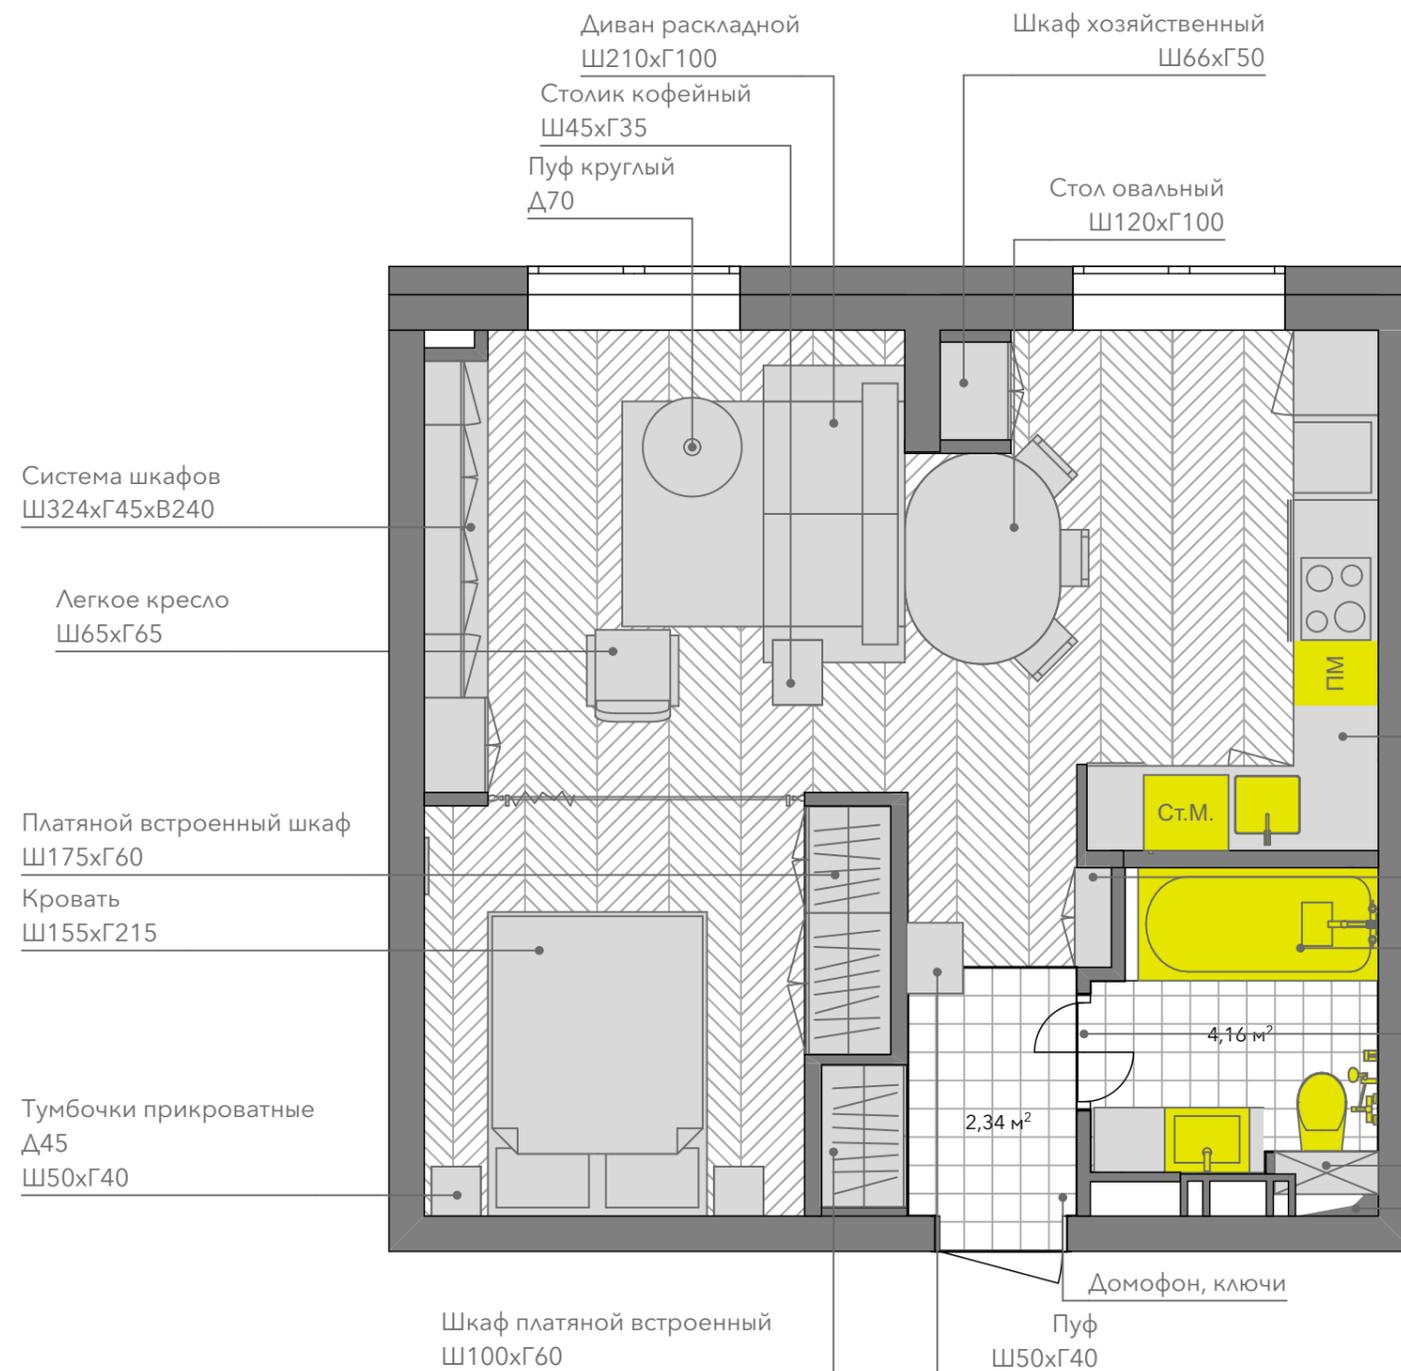

Кухонная мебель слева направо:
 Холодильник встроенный Ш60
 Высокий шкаф со встроенной духовкой Ш60
 Шкаф с ящиками Ш37
 Шкаф с ящиками, варочная поверхность Ш60
 Посудомоечная машинка Ш45
 Шкаф с ящиками Ш37
 Угловой шкаф с раковиной Ш120
 Стиральная машинка встроенная Ш60
 Шкаф-бутылочница Ш27

Библиотека
 с обувницей внизу
 Ш70xГ28

Ванна
 Ш170xГ80

На двери встроено зеркало в полный рост
 со стороны прихожей

Унитаз подвесной
 Встроенный шкаф над унитазом
 Гигиенический душ
 Проточный водяной нагреватель

1. Размеры мебели указаны в см.
2. Заказ встроенной мебели, кухни и дверных блоков только после замера и проекта от производителя/поставщика.
3. Согласовать наполнение платяных шкафов при заказе с производителем/поставщиком.
4. Проверить возможность заноса мебели в квартиру и в комнаты до заказа и оплаты.

Экспликация помещений после перепланировки

Номер	Наименование помещения	Площадь
01	Прихожая	4,37
02	Кухня	11,74
03	Гостиная	11,65
04	Спальня	8,72
05	Ванная комната	4,40
		40,88 м²

Dasha Ukhlinova studio
 Дизайнер Даша Ухлинова
 +7 926 5817678
 info@ukhlinova.com



031/2017 - Green Park Moscow

План мебели

Стадия	Лист	Листов
РЧ	2	18
Дата	16.02.2018	

ПРИМЕЧАНИЯ


-  Стена из пеноблоков толщиной 75 мм.
-  Стена из пеноблоков толщиной 50 мм.
-  Стена из пеноблоков толщиной 100 мм.
-  Стена из влагостойкого ГКЛ 12,5 мм в 2 слоя.

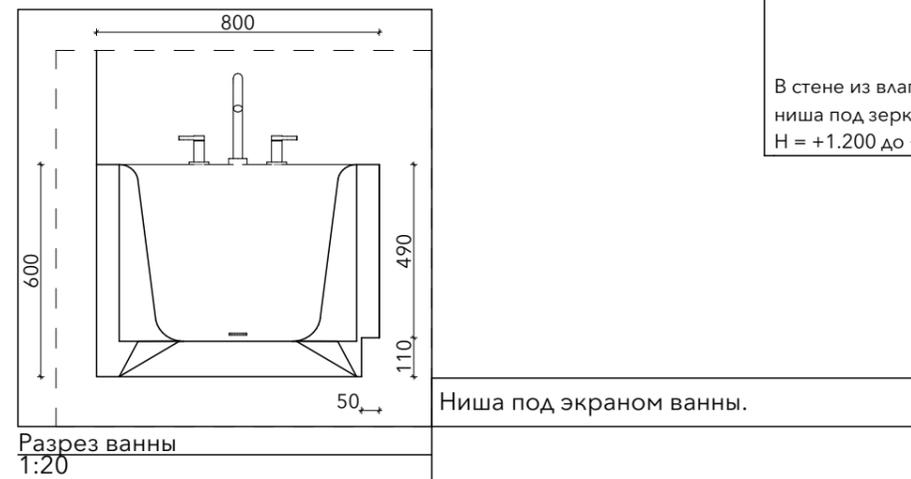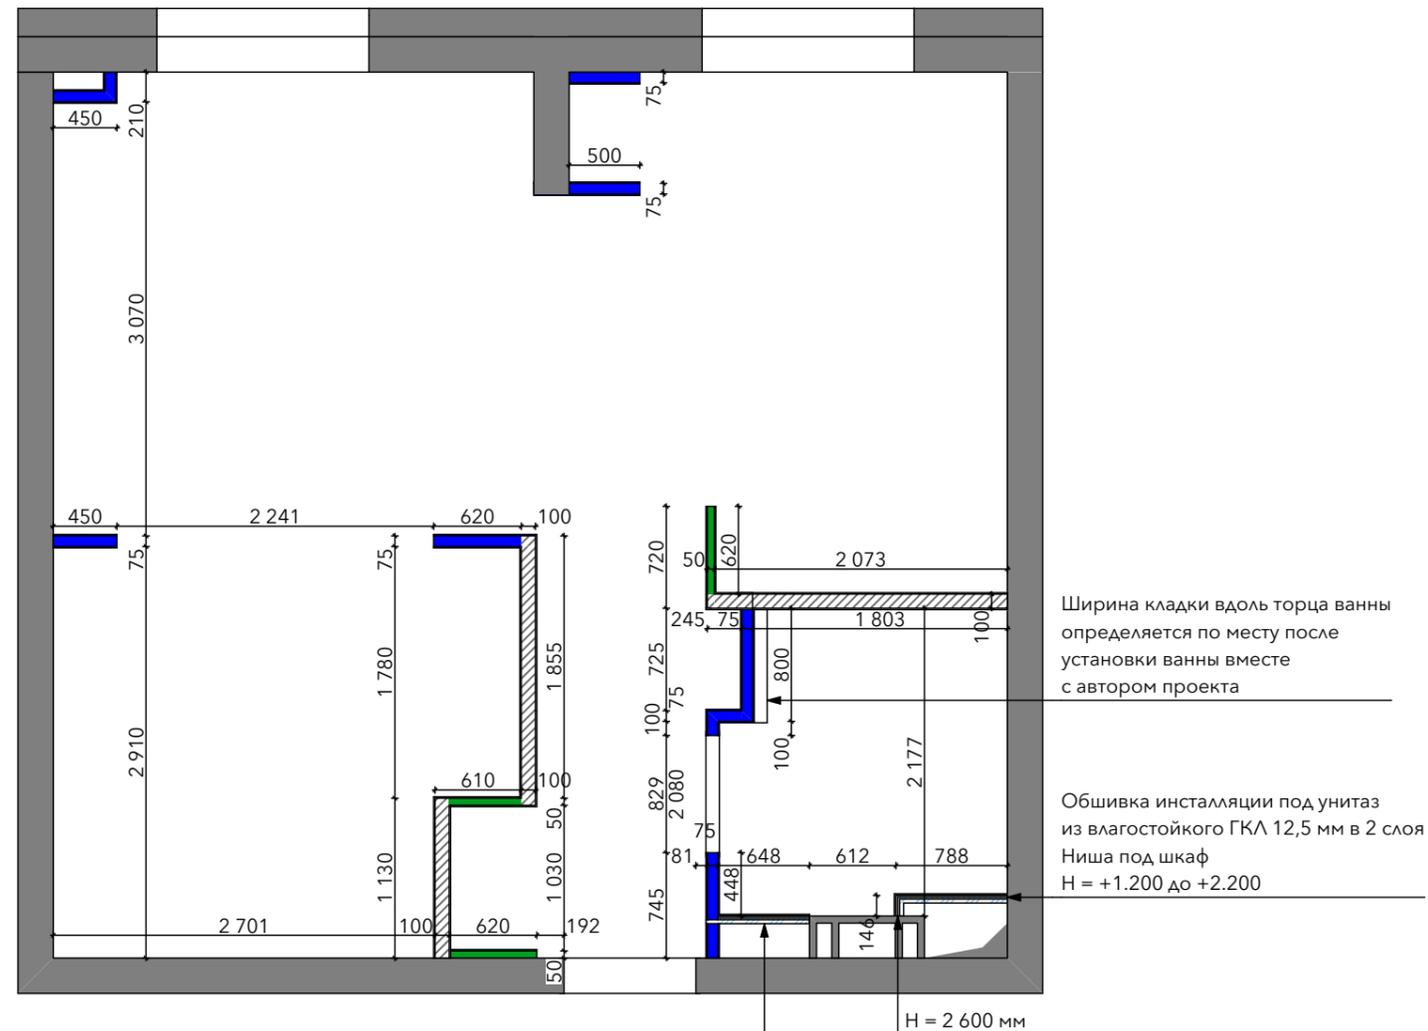

1. Размеры проемов указаны согласно рекомендациям производителя (с оф. сайта).
2. Высота дверных проемов указана от уровня чистового пола.
3. Заказ дверей производится после замеров от поставщика.
4. Стены выстраиваются из пеноблоков указанных на чертеже толщин (100, 75 и 50 мм толщиной).
5. Инсталляция зашивается листами влагостойкого ГКЛ 12,5мм в два листа, вразбежку.
6. Толщина штукатурного слоя - не более 10 мм.
7. При устройстве стяжек учитывать разную толщину напольных покрытий.
8. Пол в санузле залить с уклоном 2-3% от входной двери.
9. Точное место расположения блока кондиционера и маршрут прокладки трассы под него согласовать со специалистом.
10. Размеры на плане возведения указаны черновые - от неоштукатуренного пеноблока.
11. Все прямые углы выдерживаются в 90 градусов.
12. Все размеры указаны в мм, отметки уровня высоты указаны в метрах.
13. Перед началом работ все разметки и отметки проверить по месту.
14. Несоответствие размеров и отметок согласовать с дизайнером-автором проекта.

 Дизайнер Даша Ухлинова +7 926 5817678 info@ukhlinova.com		031/2017 - Green Park Moscow		
		План возведения перегородок	Стадия	Лист
		РЧ	3	18
		Дата	16.02.2018	

ПРИМЕЧАНИЯ

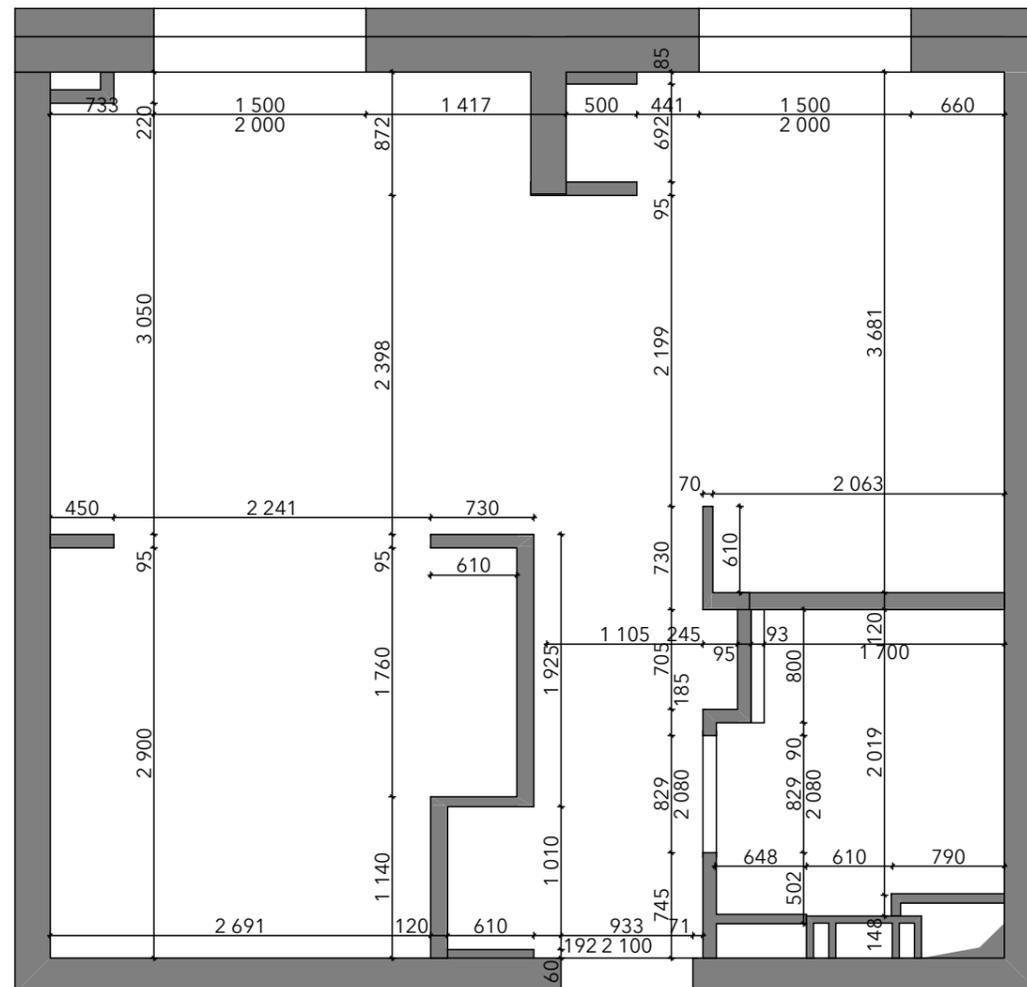

1. Размеры проемов указаны согласно рекомендациям производителя (с оф. сайта).
2. Высота дверных проемов указана от уровня чистового пола.
3. Заказ дверей производится после замеров от поставщика.
4. Размеры на плане после перепланировки указаны с учетом слоя штукатурки/шпатлевки.
5. Все размеры указаны в мм.
6. Перед началом работ все размеры и отметки проверить по месту.
7. Несоответствие размеров и отметок согласовать с дизайнером-автором проекта.
8. Перепланировка требует официального согласования.

Экспликация помещений после перепланировки

Номер	Наименование помещения	Площадь
01	Прихожая	4,37
02	Кухня	11,74
03	Гостиная	11,65
04	Спальня	8,72
05	Ванная комната	4,40
		40,88 м²

Dasha
Ukhlinova
studio

Дизайнер Даша Ухлинова

+7 926 5817678
info@ukhlinova.com

031/2017 - Green Park Moscow


План после перепланировки

Стадия Лист Листов

РЧ 4 18

Дата 16.02.2018


ПРИМЕЧАНИЯ

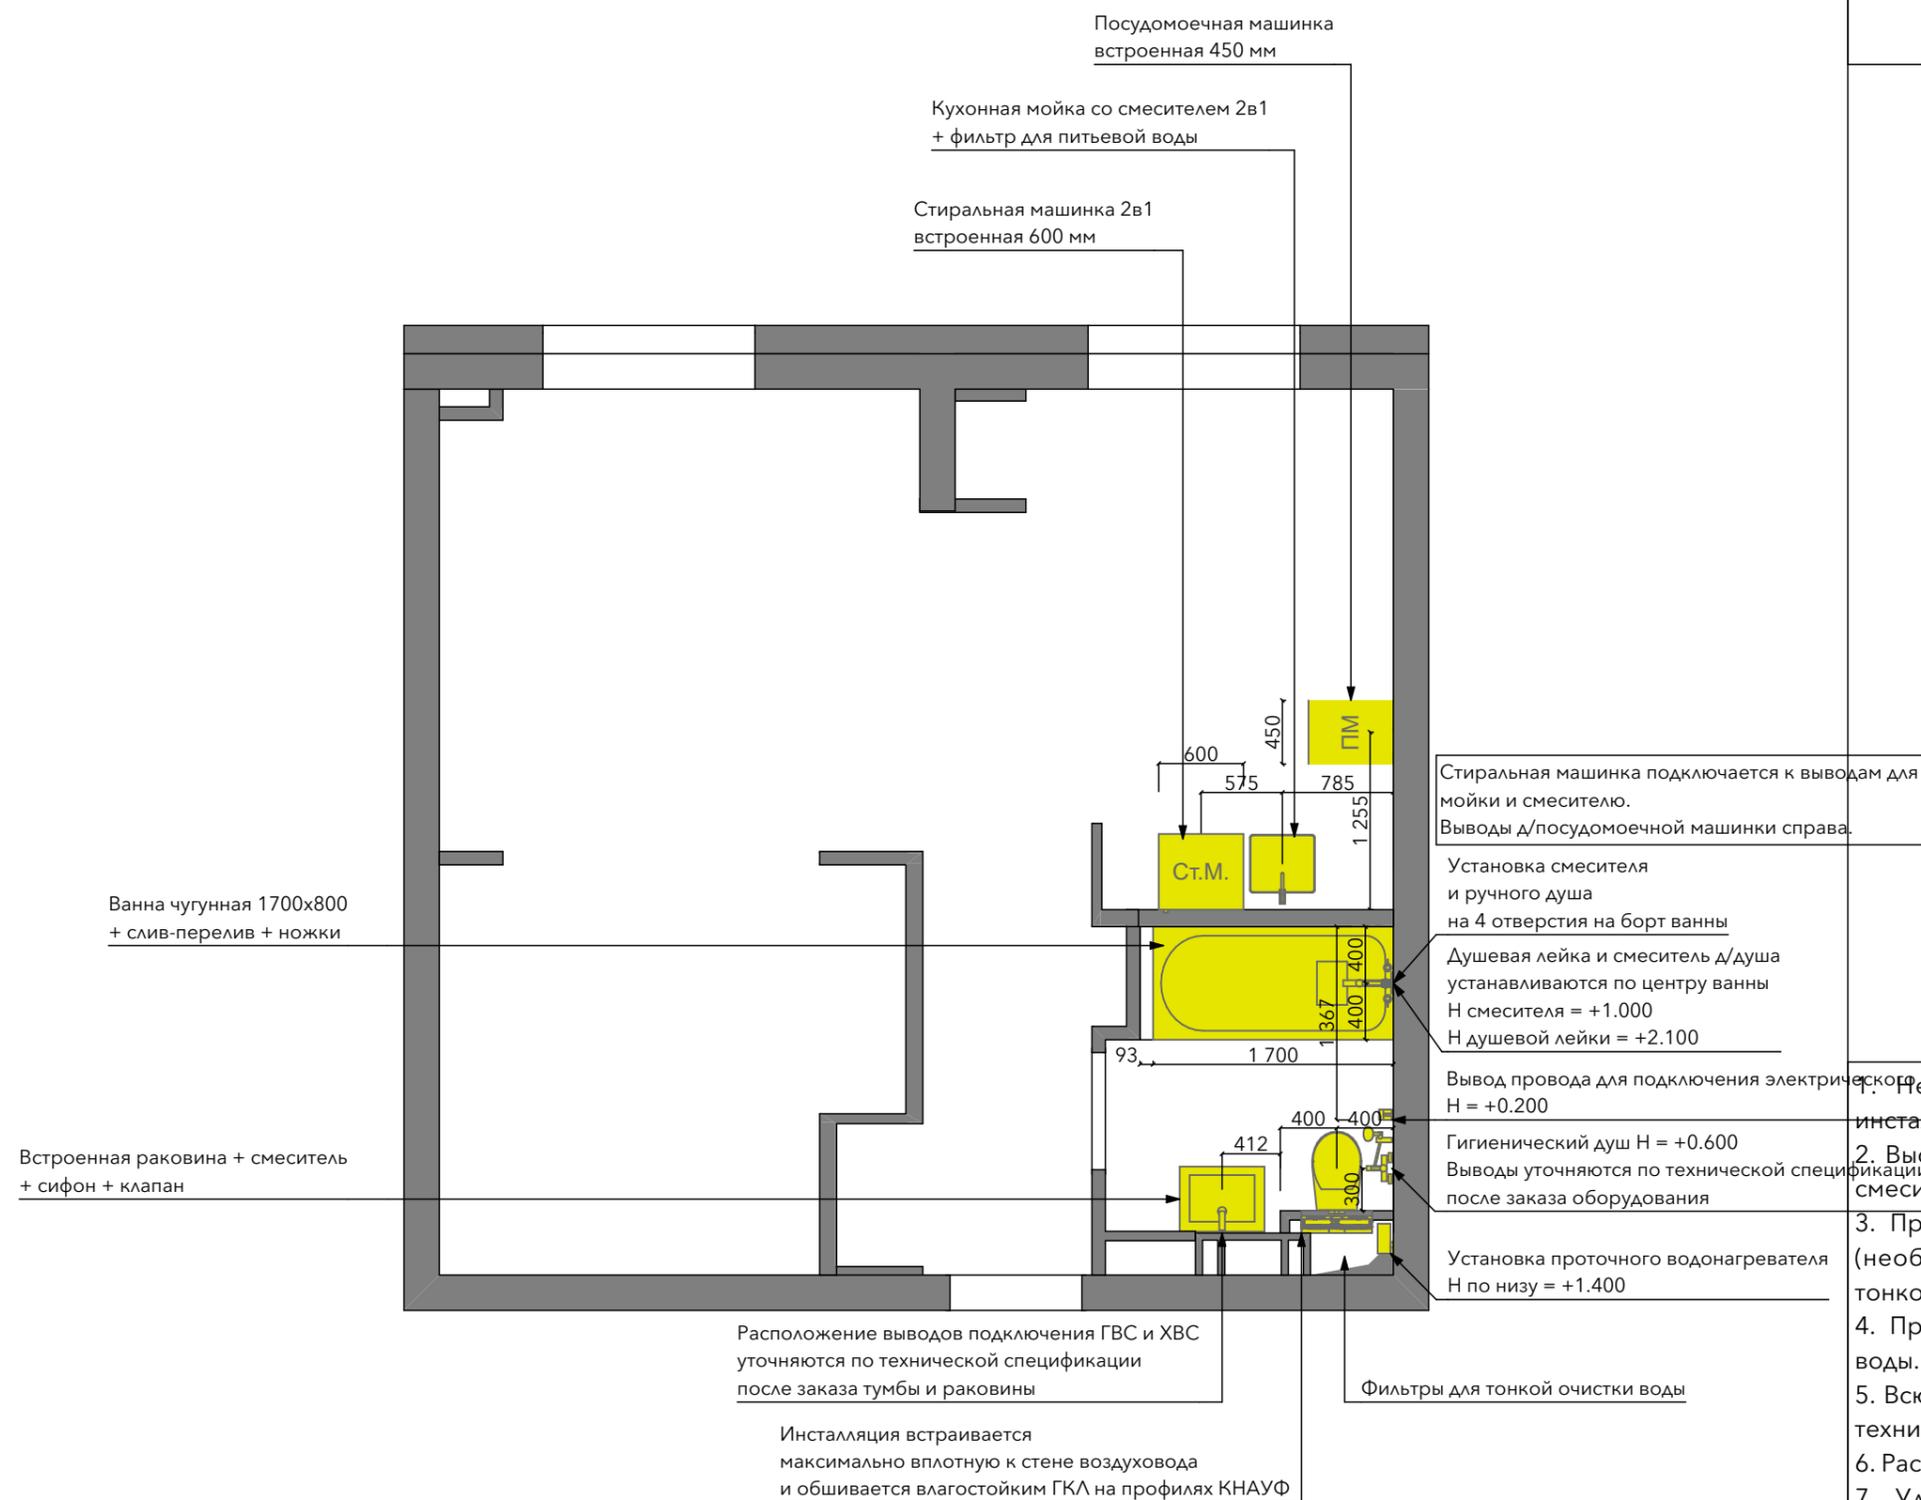

1. Необходимый набор комплектующих, сантехники, инсталляций согласовать с сантехником перед покупкой.
2. Высоты установки душевой стойки, гигиенического душа, смесителя согласовать с заказчиком по месту.
3. Предусмотреть установку фильтров для питьевой воды (необходим предварительный анализ воды) и фильтры тонкой очистки.
4. Предусмотреть установку системы защиты от протечек воды.
5. Всю сантехнику устанавливать по привязкам, указанным в технической спецификации выбранной сантехники.
6. Расположение вентилятора определить по месту.
7. Удобную конфигурацию люка ревизии под ванной определить по месту.
8. Все размеры указаны в мм, отметки уровня в метрах.
9. Перед началом работ все разметки и отметки проверить по месту.
10. Несоответствие размеров и отметок согласовать с дизайнером-автором проекта.

		031/2017 - Green Park Moscow		
		План-схема установки сантехнического оборудования	Стадия	Лист
Дизайнер	Даша Ухлинова	РЧ	5	18
+7 926 5817678 info@ukhlinova.com		Дата	16.02.2018	

ПРИМЕЧАНИЯ

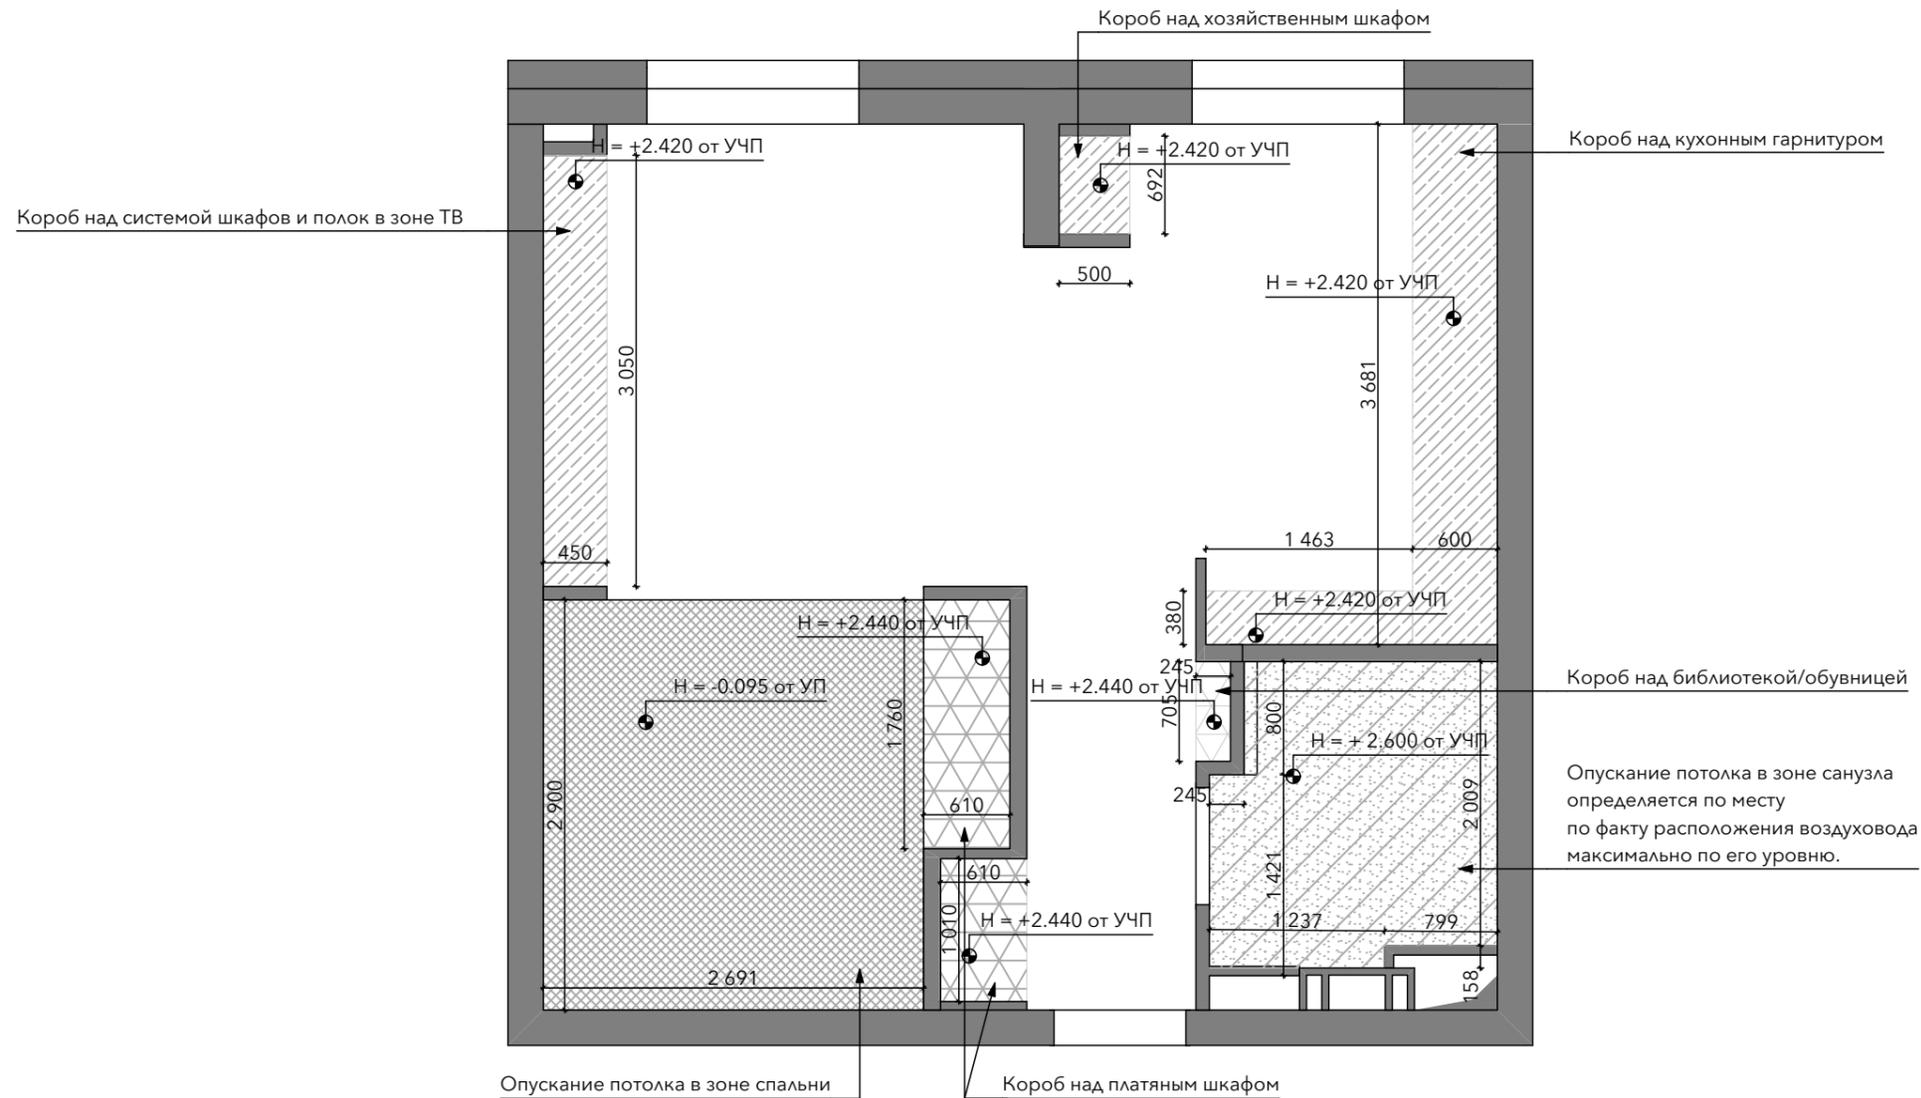

- Выровненный чистовой потолок. Предварительная $H = -0.050$ от уровня чернового потолка. Белый матовый цвет.
- Короб ГКЛ над встроенной мебелью. Окрашивается в цвет прилегающих стен, в том числе снизу.
- Короб ГКЛ над встроенной мебелью. Окрашивается в цвет прилегающих стен, в том числе снизу.
- Опускание потолка в зоне спальни из ГКЛ. $H = -0.095$ от УП. Цвет белый матовый.
- Опускание потолка в ванной комнате из влагостойкого ГКЛ. Предварительная $H = +2.600$ от УЧП. Цвет белый матовый.

Опускание потолка в зоне санузла определяется по месту по факту расположения воздуховода максимально по его уровню.

1. Потолок опускается по всей площади квартиры. В неуказанных местах на чертеже - максимально близко к черновому потолку.
2. Потолок возводится из ГКЛ (в санузле - из влагостойкого ГКЛ) толщиной 9мм в два слоя, вразбежку.
3. Расположение вентилятора в санузле определить по месту и/или согласовать со специалистом по вентиляции.
4. Опускаемые короба над мебелью окрашиваются в цвет примыкающих стен.
5. Разметить места расположения светильников и согласовать с заказчиком.
6. УЧП - уровень чистого пола.
7. УП - уровень потолка (чернового).
8. Все размеры указаны в мм, отметки уровня в метрах.
9. Перед началом работ все разметки и отметки проверить по месту.
10. Несоответствие размеров и отметок согласовать с дизайнером-автором проекта.

 Дизайнер Даша Ухлинова +7 926 5817678 info@ukhlinova.com		031/2017 - Green Park Moscow		
		План установки потолков		Стадия
		РЧ	6	18
		Дата	16.02.2018	


ПРИМЕЧАНИЯ

Потолочный карниз Orac Decor C991, 28 п.м. без запаса

Потолочный карниз Orac Decor C391, 12 п.м. без запаса

Потолочный карниз Orac Decor C260, 9 п.м. без запаса

Молдинг Orac Decor P9900, сразу над верхним уровнем плитки на стене, снизу толстый край, сверху тонкий, 9 п.м. без запаса

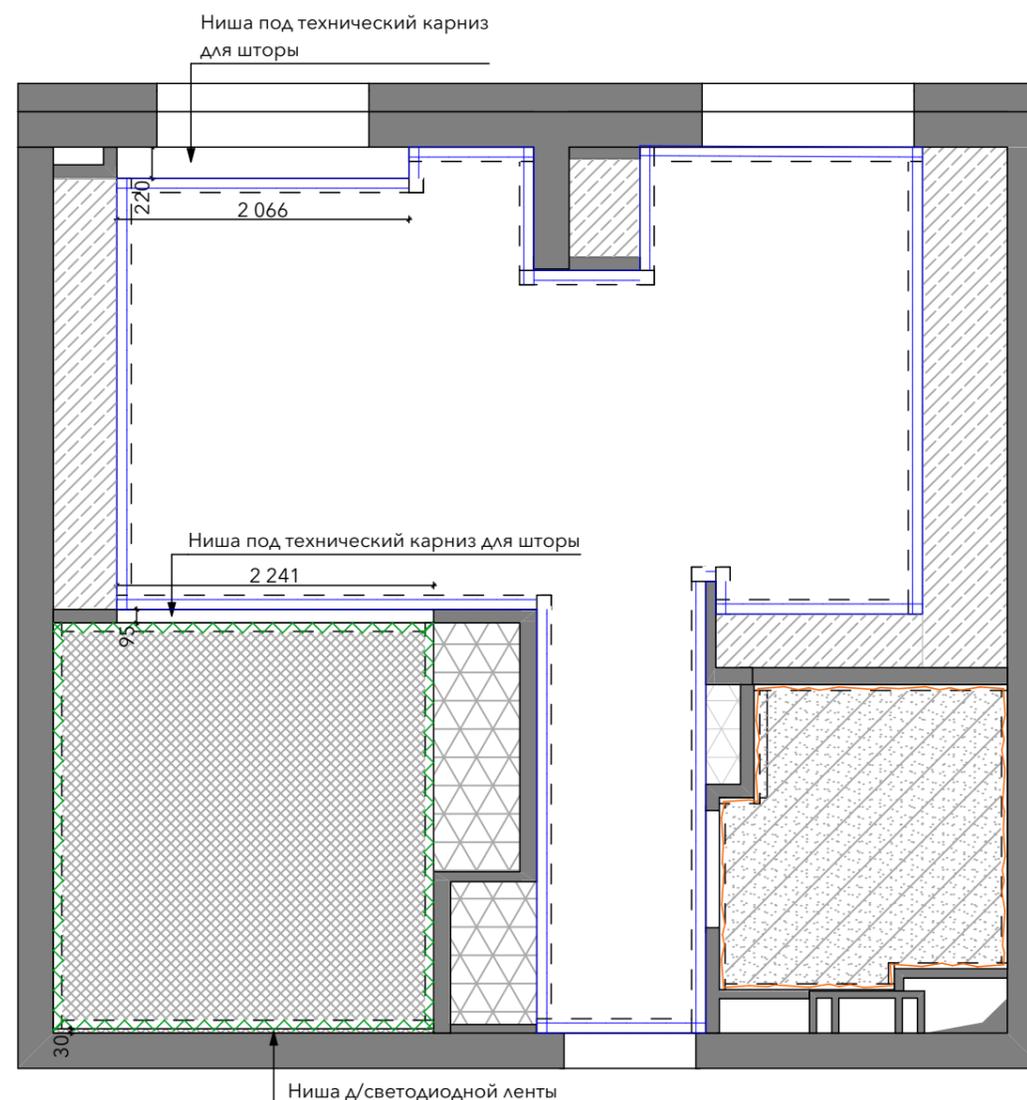

1. Потолочный карниз С 991 крепится только к потолку в тех местах, где закрывает нишу под потолочный профиль.
2. Потолочный карниз монтируется на стену и потолок с помощью специального монтажного клея.
3. Профили склеиваются между собой специальным стыковочным клеем.
4. Максимум чере 1 час убрать излишки стыковочного клея маленьким шпателем. Повторить еще раз чере 2-3 часа. Протереть ацетоном с помощью синтетической ткани.
5. Обработать места стыков мелкозернистой наждачной бумагой.
6. Потолочный карниз окрашивается водоэмульсионной краской в два слоя.
7. Все размеры указаны в мм, отметки уровня в метрах.
8. Перед началом работ все разметки и отметки проверить по месту.
9. Несоответствие размеров и отметок согласовать с дизайнером-автором проекта.




50* - предварительные размеры, уточняются на месте после осмотра строительной бригадой состояния чернового потолка

Карниз потолочный Orac Decor C991 В110xГ140xД2000

Карниз потолочный Orac Decor C391 В60xГ160xД2000

Разрез потолка с нишей под технический карниз 1:20

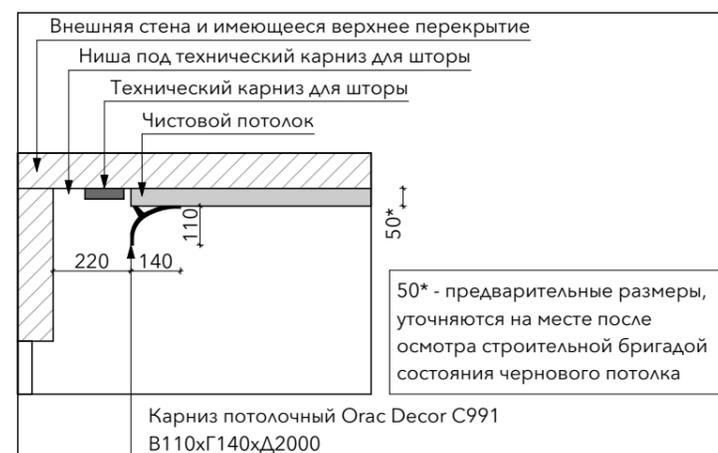

50* - предварительные размеры, уточняются на месте после осмотра строительной бригадой состояния чернового потолка

Карниз потолочный Orac Decor C991 В110xГ140xД2000

Разрез потолка с нишей под технический карниз 1:20

Dasha Ukhlinova studio

Дизайнер Даша Ухлинова

+7 926 5817678
info@ukhlinova.com

031/2017 - Green Park Moscow


План монтажа потолочных карнизова

Стадия Лист Листов

РЧ 7 18


Дата 16.02.2018

ПРИМЕЧАНИЯ

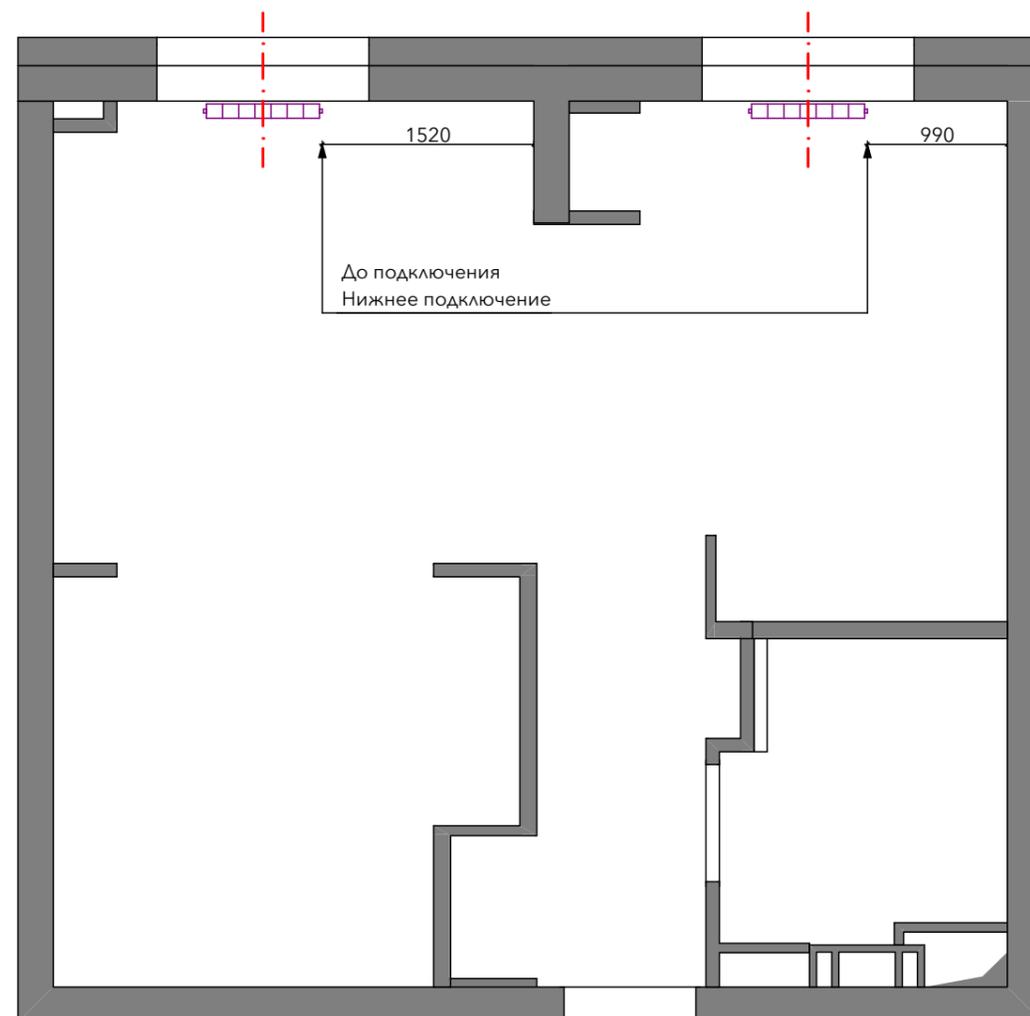

1. Радиаторы устанавливаются по центру оконного проема.
2. Фурнитура радиаторов подбирается в цвет к радиаторам.
3. Радиаторы стальные трубчатые. Цвет - белый.
4. Количество секций и необходимый комплект для подключения и регулировки температуры уточнить перед заказом у производителя/поставщика.
5. Все размеры указаны в мм, отметки уровня в метрах.
6. Перед началом работ все разметки и отметки проверить по месту.
7. Несоответствие размеров и отметок согласовать с дизайнером-автором проекта.

		031/2017 - Green Park Moscow		
		План установки радиаторов	Стадия	Лист
Дизайнер	Даша Ухлинова	РЧ	8	18
+7 926 5817678 info@ukhlinova.com		Дата	16.02.2018	

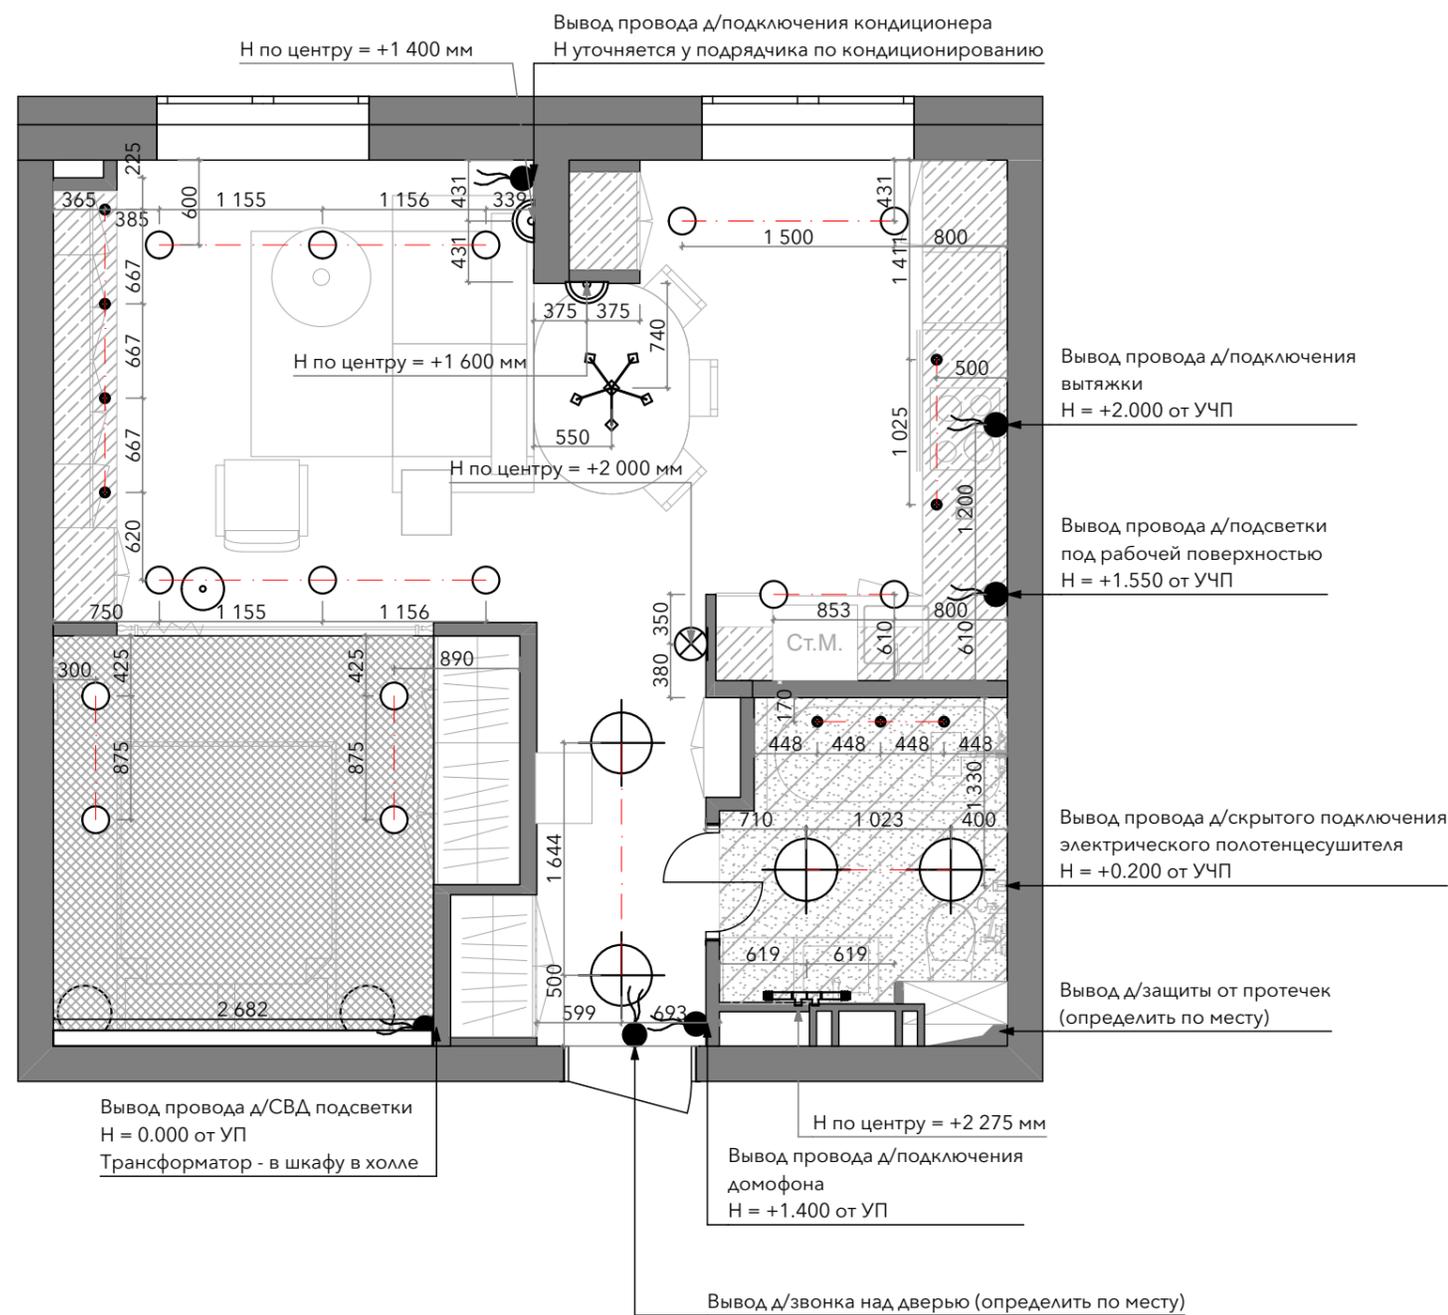

ПРИМЕЧАНИЯ

Условные обозначения светильников

2D	Наименование
	Бра
	Бра над зеркалом
	Встроенный точечный поворотный светильник
	Двойной накладной потолочный спот
	Люстра
	Настольные лампы
	Подсветка над картиной
	Потолочный светильник рассеянного света
	Светодиодная лента, теплый цвет света
	Торшер
	Вывод провода. Назначение - см.на чертеже.

1. Расположение выводов для кондиционеров уточнить у подрядчика по монтажу кондиционеров.
2. Разметить на потолке размещение светильников и согласовать с заказчиком.
3. Технические характеристики светильников уточнить в инструкции от производителя.
4. Все размеры указаны в мм, отметки уровня в метрах.
5. Перед началом работ все разметки и отметки проверить по месту.
6. Несоответствие размеров и отметок согласовать с дизайнером-автором проекта.

Dasha
Ukhlinova
studio

Дизайнер Даша Ухлинова

+7 926 5817678
info@ukhlinova.com

031/2017 - Green Park Moscow


План электроустановочных изделий.
Светильники

Стадия Лист Листов

РЧ 9 18

Дата 16.02.2018

ПРИМЕЧАНИЯ

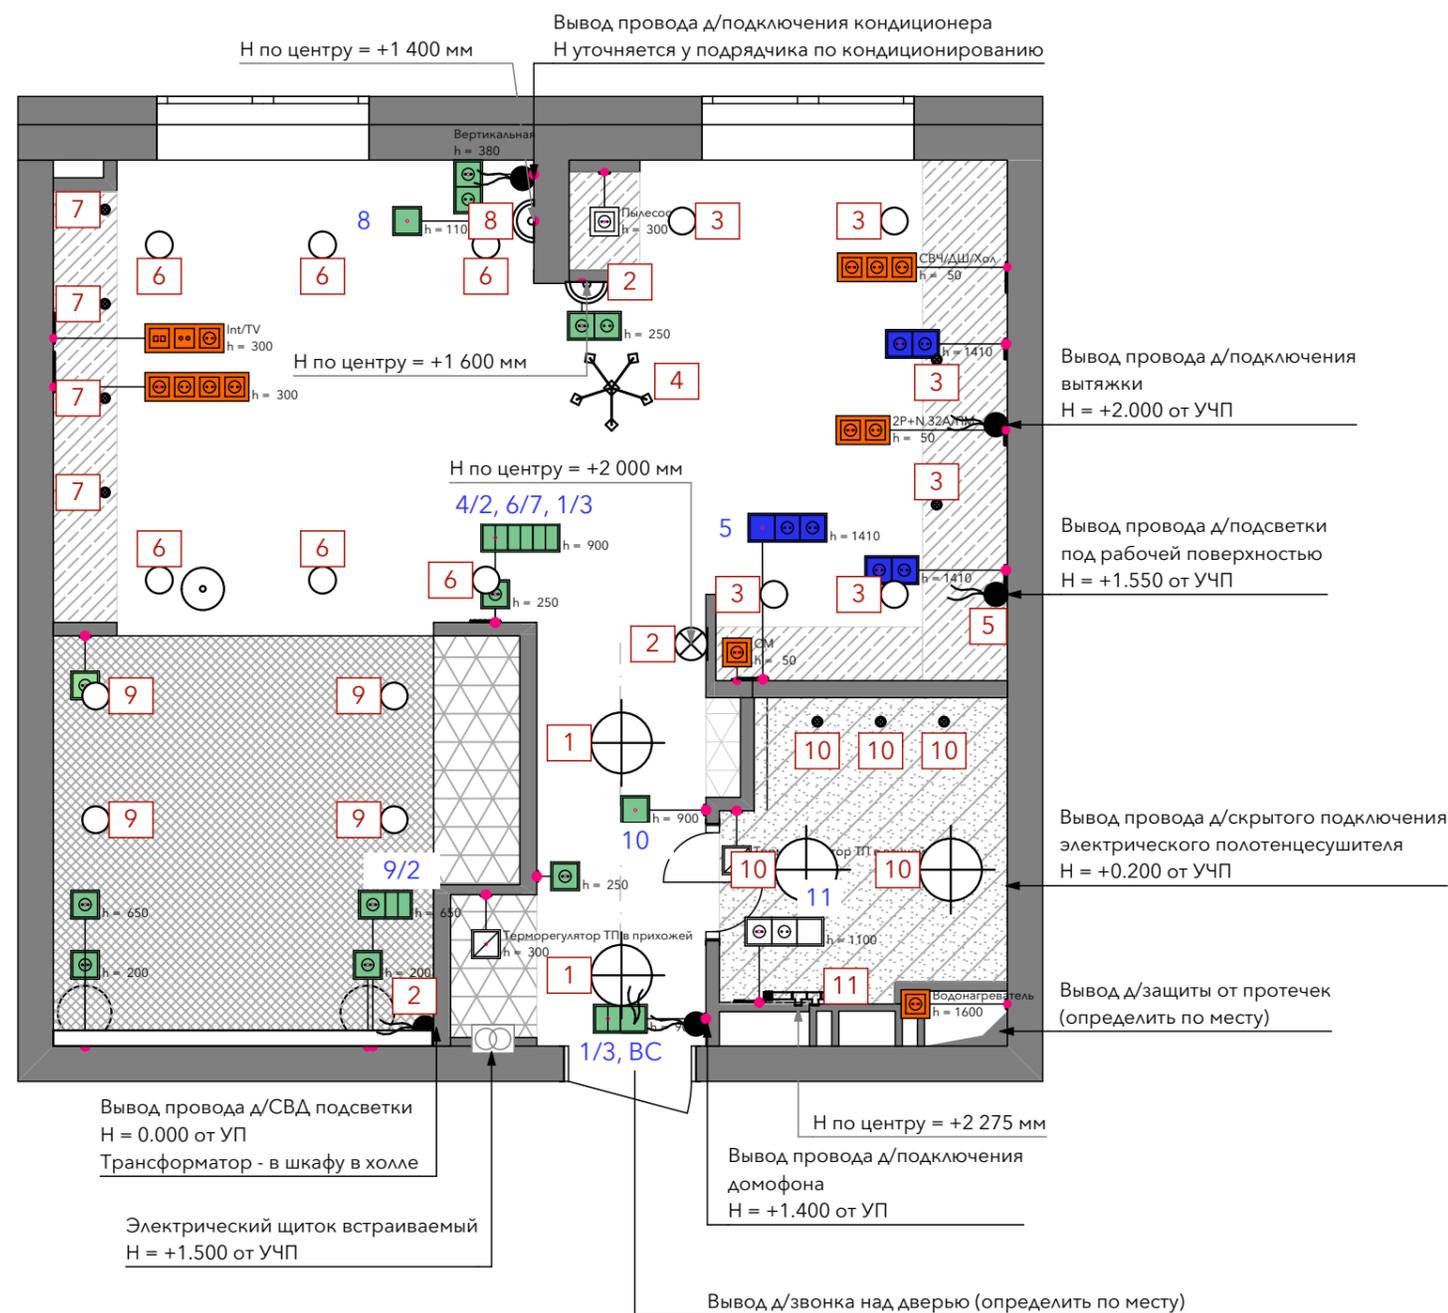


1. ВС - выключение всего света в квартире.
2. Световая группа, к которой принадлежит светильник, обозначена рядом со светильником с помощью цифры в красном квадрате.
3. Номер группы, которой управляет выключатель указан синим цветом рядом с выключателем.
4. Все привязки даны от уровня чистого пола.
5. Все размеры указаны в мм, отметки уровня в метрах.
6. Перед началом работ все разметки и отметки проверить по месту.
7. Несоответствие размеров и отметок согласовать с дизайнером-автором проекта.

		031/2017 - Green Park Moscow		
		План-схема включения света	Стадия	Лист
Дизайнер	Даша Ухлинова	РЧ	11	18
+7 926 5817678 info@ukhlinova.com		Дата	16.02.2018	

ПРИМЕЧАНИЯ




Теплый пол. Общая площадь теплого пола 2,64м2 без запаса.

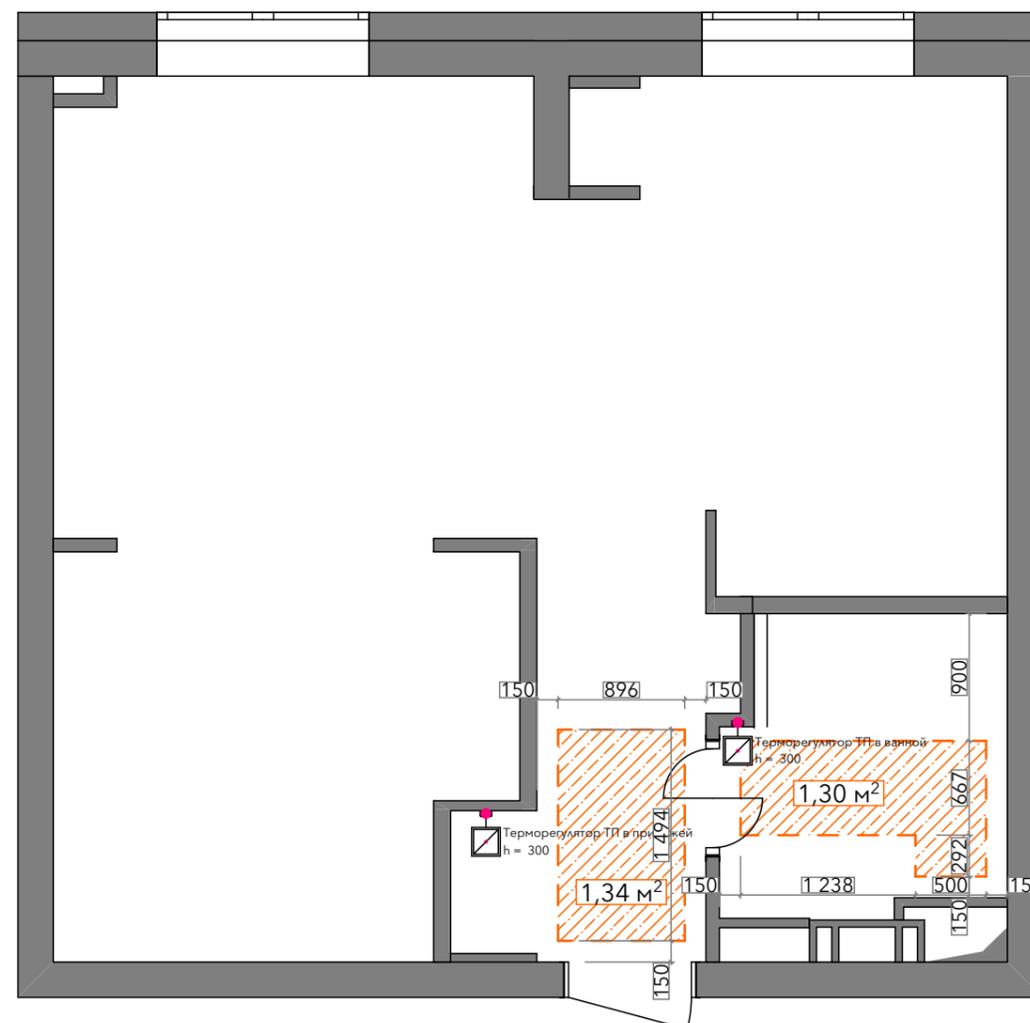


1. Теплый пол - одножильный нагревательный мат, укладывается в слой клея под плитку/керамогранит.
2. Расстояние укладки теплого пола от стен и мебели - 150 мм, если на чертеже не указано иное.
3. Терморегуляторы с функцией программирования.
4. Все размеры указаны в мм, отметки уровня в метрах.
5. Перед началом работ все разметки и отметки проверить по месту.
6. Несоответствие размеров и отметок согласовать с дизайнером-автором проекта.

		031/2017 - Green Park Moscow		
		План укладки теплого пола		Стадия
Дизайнер	Даша Ухлинова	РЧ	12	18
+7 926 5817678 info@ukhlinova.com		Дата	16.02.2018	


ПРИМЕЧАНИЯ

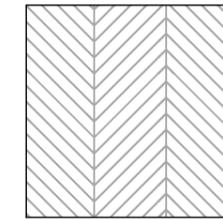

Трехслойная паркетная доска T&G
Coswick серия Французская елка цвет
"Французская ривьера".
Толщина 12,7 мм. Ш107,95хД530.
Общая площадь 32м2 без запаса.

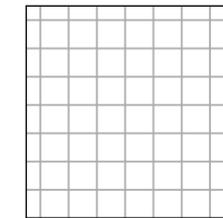

Керамогранит Equipe Caprice White.
Квадраты 20х20. Толщина - уточнить у
поставщика перед заказом.
Общая площадь 6,5м2 без запаса.

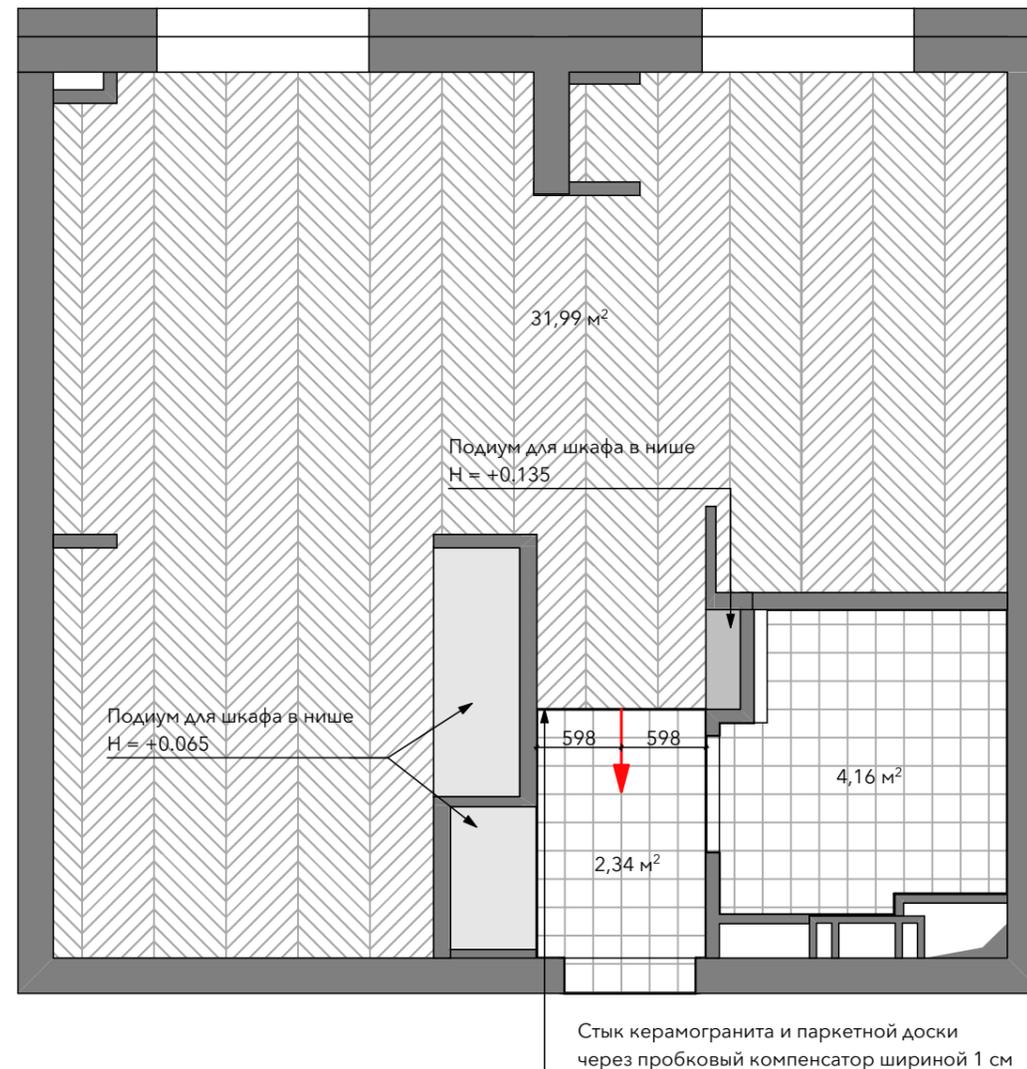

1. При устройстве стяжек учитывается разная толщина напольных покрытий.
2. Пол в ванной комнате - предусмотреть порог или сделать уклон 2-3% в сторону от двери.
3. Для затирки межплиточных швов использовать двухкомпонентную эпоксидную затирочную смесь Litokol Starlike. Цвет подобрать к цвету плитки с образцом плитки и согласовать с дизайнером-автором проекта.
4. Межплиточный шов 1 мм.
5. Технология укладки паркетной доски уточняется у производителя.
6. Устанавливается при помощи клея на основание из бетона, фанеры, дерева в том числе на звукоизолирующую подложку.
7. Технологический зазор между стеной и материалом - 5-10 мм.
8. Стык между паркетной доской и керамогранитом заполнить пробковым компенсатором шириной 10 мм.
9. Схема раскладки уточняется на месте с автором проекта после заказа доски.
10. Плитку и паркетную доску пересчитать при заказе с менеджером салона, исходя из необходимого технологического запаса (материалы подсчитаны без запаса).
11. Количество плитки дано с учетом укладки под ванну.
12. Все размеры указаны в мм, отметки уровня в метрах.
13. Перед началом работ все разметки и отметки проверить по месту.
14. Несоответствие размеров и отметок согласовать с дизайнером-автором проекта.

Dasha
Ukhlinova
studio

Дизайнер Даша Ухлинова

+7 926 5817678
info@ukhlinova.com

031/2017 - Green Park Moscow


План укладки напольных покрытий

Стадия	Лист	Листов
--------	------	--------

РЧ	13	18
----	----	----

Дата	16.02.2018
------	------------

ПРИМЕЧАНИЯ

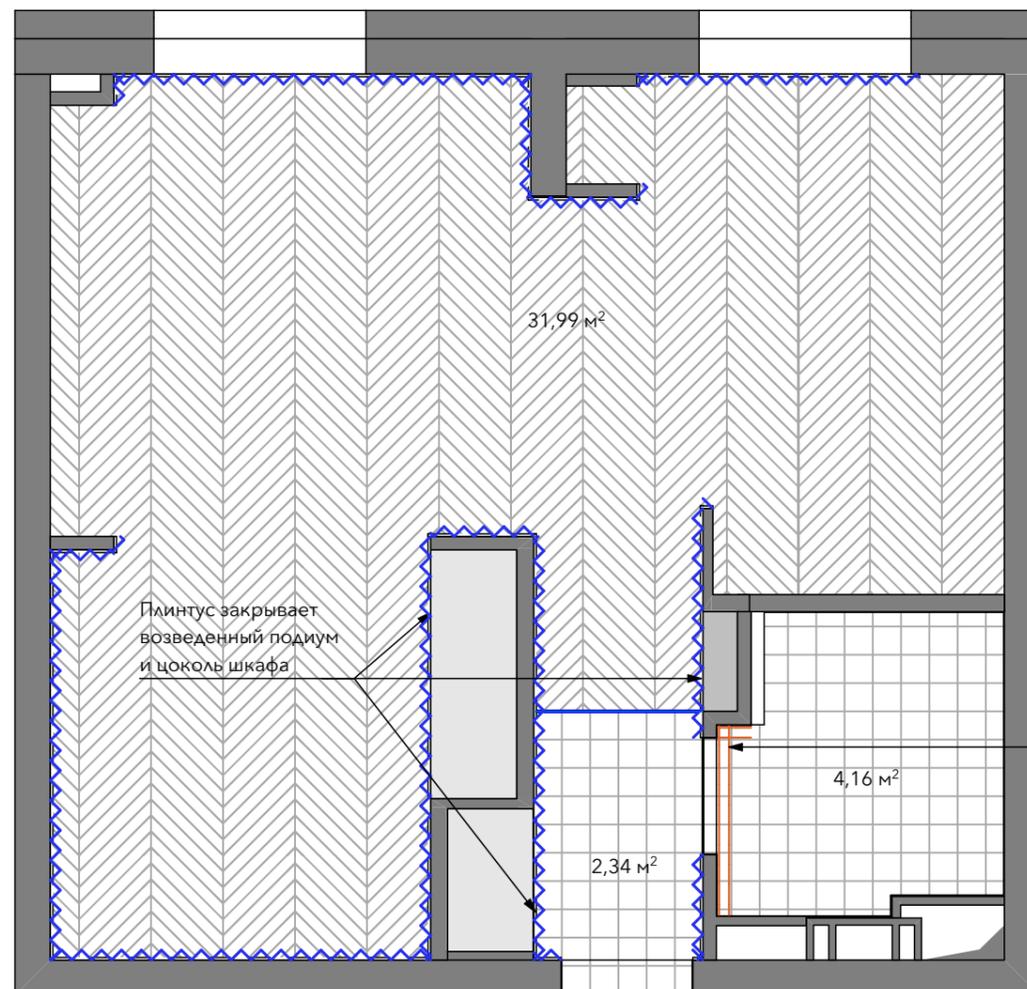

Напольный плинтус ЛДФ Ultrawood Base 008.
Общая длина 23 п.м. без запаса.

Плинтус из фоновой настенной плитки в ванной комнате (квадраты 20x20)

Стык стены под покраску и пола закрывается плинтусом из настенной плитки

1. Перед монтажом плинтус необходимо выдержать в помещении не менее 48 часов.
2. Плинтус монтируется на стену с помощью специального монтажного клея.
3. Дополнительно рекомендуется закрепить при помощи пневмопистолета и гвоздей.
4. Склеить профили между собой при помощи стыковочного клея. Зафиксировать.
5. Через 24 часа подкорректировать стыки мелкозернистой наждачной бумагой.
6. Окрашивать плинтус можно через 24 часа после монтажа.
7. Плинтус окрашивается вододисперсионной стойкой краской в два слоя.
8. Все размеры указаны в мм, отметки уровня в метрах.
9. Перед началом работ все разметки и отметки проверить по месту.
10. Несоответствие размеров и отметок согласовать с дизайнером-автором проекта.

Dasha Ukhlinova studio


Дизайнер Даша Ухлинова
+7 926 5817678
info@ukhlinova.com

031/2017 - Green Park Moscow

План монтажа напольного плинтуса

Стадия	Лист	Листов
РЧ	14	18
Дата	16.02.2018	

ПРИМЕЧАНИЯ

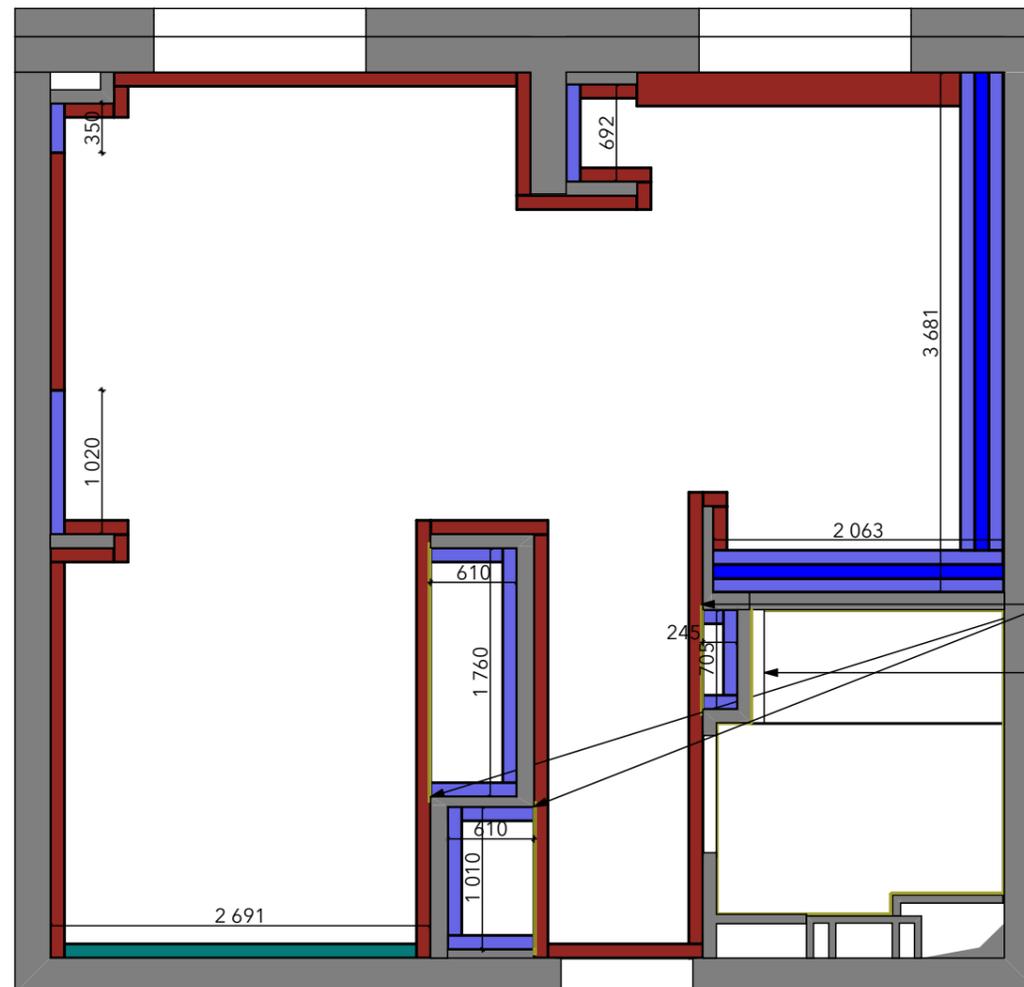

Молдинг вокруг (по бокам и сверху) встроенного шкафа. Закрывает щели между шкафом и стеной. Красится водоэмульсионной краской в два слоя в цвет стен.

Отделка полки - белые квадраты 20x20

Обои York Ronald Redding Legacy PV2924. Общая площадь 7,41 м2. Без запаса.

Основная покраска стен водоэмульсионной краской в два слоя. Гостиная, кухня, прихожая - 55,09 м2. Спальня - 18,13 м2. Без запаса.

Плитка треугольниками на фартуке кухни. Общая площадь 2,54 м2. Без запаса.

Черновая покраска стен водоэмульсионной неколерованной краской в два слоя.

1. Водоэмульсионная краска наносится на загрунтованные подготовленные под покраску стены.
2. За шкафами в тех местах, где указано, наносится черновая покраска.
3. Фартук на кухне устанавливается после монтажа кухни и столешницы.
4. Короб над встроенными шкафами, в том числе кухонными, красится в цвет стен.
5. Низ короба над встроенной системой шкафов в зоне ТВ и на кухне над хозяйственным шкафом и кухней красится в цвет стен.
6. Количество настенной плитки дано без учета количества за ванной.
7. Количество материалов дано без запаса, если не указано обратное.
8. Все отделочные материалы пересчитать при заказе с менеджером салона.
9. Все размеры указаны в мм, отметки уровня в метрах.
10. Перед началом работ все разметки и отметки проверить по месту.
11. Несоответствие размеров и отметок согласовать с дизайнером-автором проекта.

Dasha Ukhlinova studio

Дизайнер Даша Ухлинова

+7 926 5817678
info@ukhlinova.com

031/2017 - Green Park Moscow

План отделки стен

Стадия	Лист	Листов
--------	------	--------

РЧ	15	18
----	----	----

Дата	16.02.2018
------	------------




	Обои York Ronald Redding Legacy PV2924. Общая S = 7,41 м2. Без запаса.
	Плитка Equipe Scale Triangolo Electric Blue. Общая S = 2,54 м2. Без запаса.
	Покраска стен в/э краской минимум в два слоя. Общая S = 37,31 м2 без запаса (учитывая S коробов снизу)

ПРИМЕЧАНИЕ:


1. Все размеры указаны в мм, уровни высоты в метрах.
2. Перед началом работ все размеры и отметки проверить по месту.
3. Несоответствие размеров и отметок согласовать с дизайнером-автором проекта.
4. Раскладку плитки согласовать по месту с дизайнером-автором проекта.
5. Мебель указана схематично. Эскизы внешнего вида и эскизные чертежи для разработки технических чертежей подрядчиками разрабатываются дизайнером-автором проекта во время комплектации.

		031/2017 - Green Park Moscow		
		Развертки стен гостиной и кухни		
Дизайнер	Даша Ухлинова	Стадия	Лист	Листов
		РЧ	16	18
	+7 926 5817678 info@ukhlinova.com	Дата	16.02.2018	


Стена 1

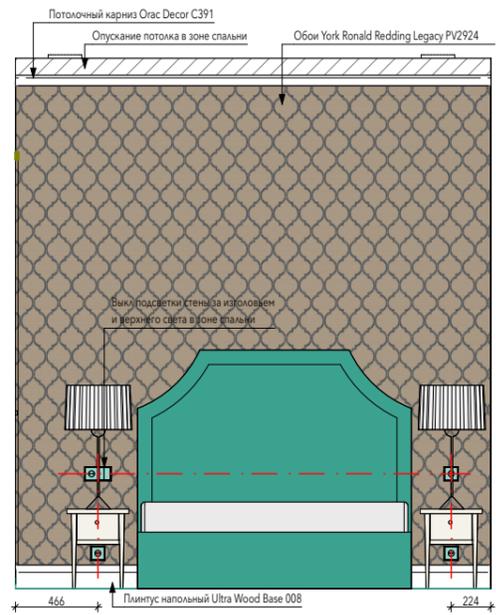


Стена 2

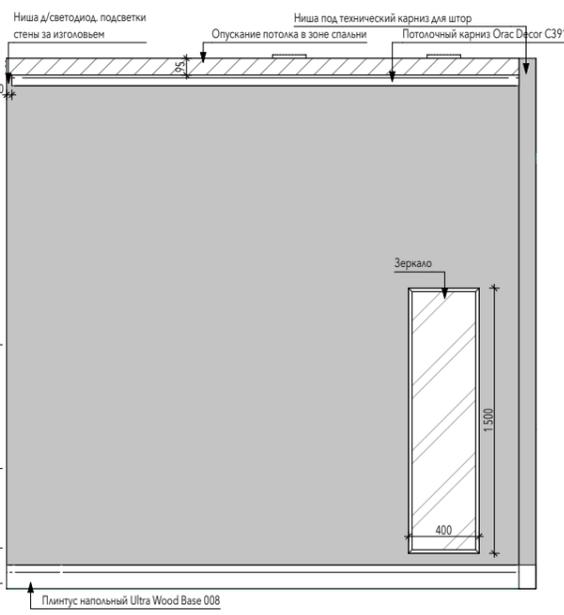

Стена 3

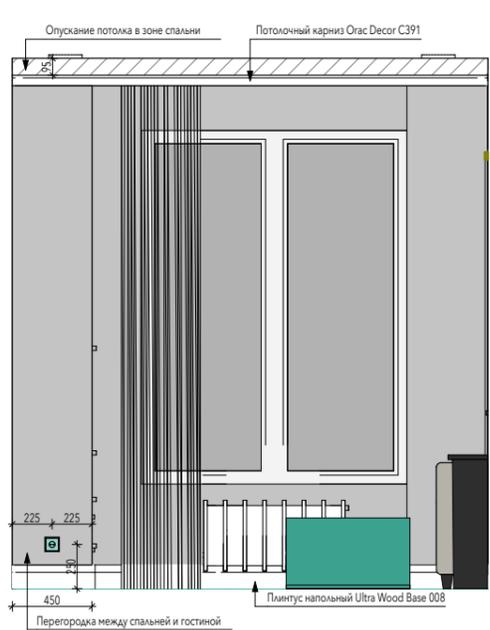


Стена 4

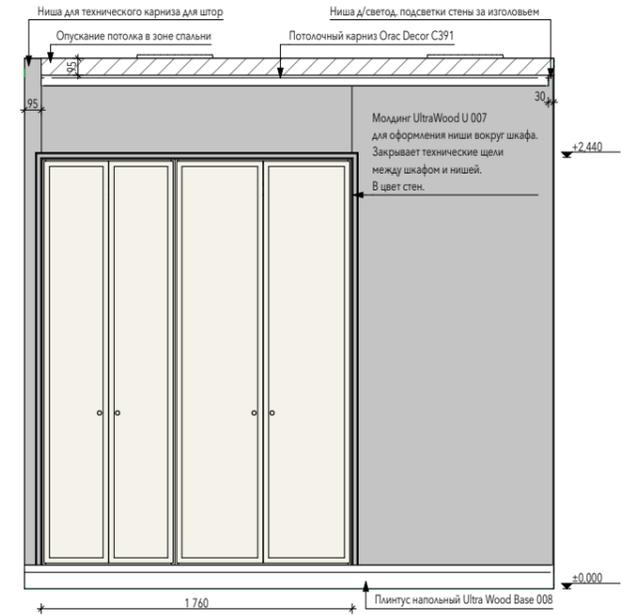



Стена 5



Стена 6

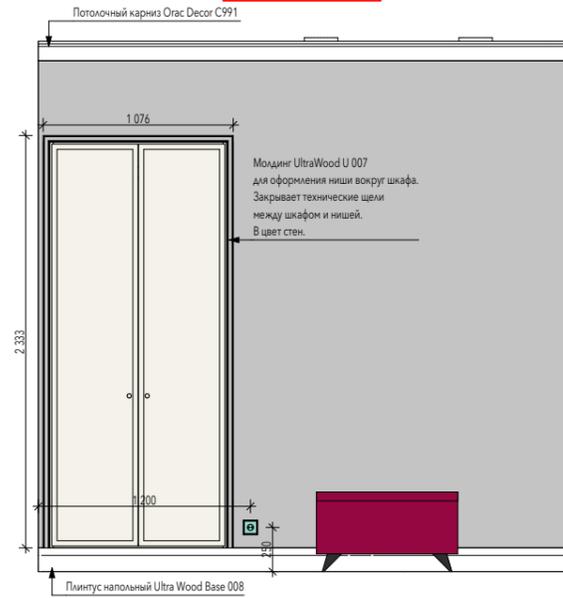

Стена 7

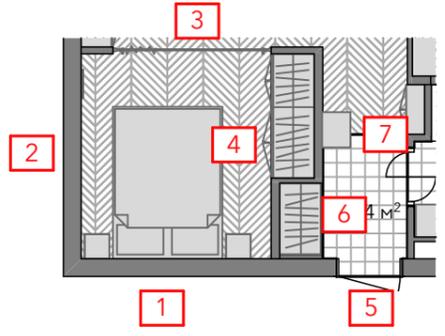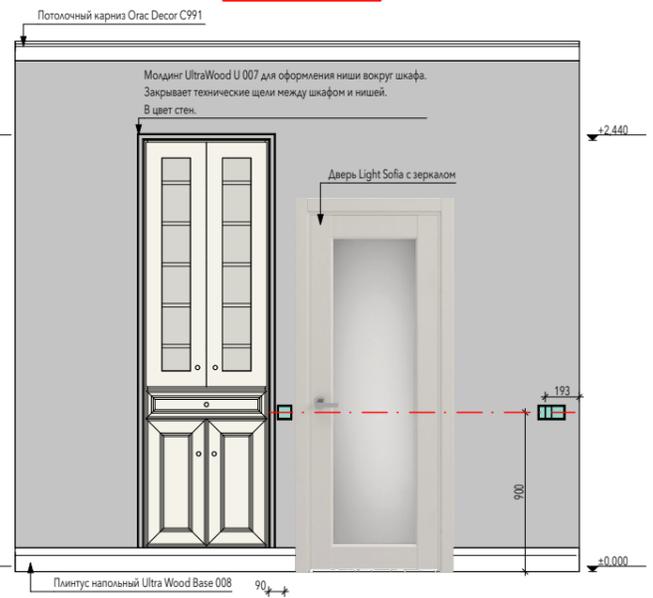

ПРИМЕЧАНИЕ:


1. Все размеры указаны в мм, уровни высоты в метрах.
2. Перед началом работ все размеры и отметки проверить по месту.
3. Несоответствие размеров и отметок согласовать с дизайнером-автором проекта.
4. Раскладку плитки согласовать по месту с дизайнером-автором проекта.
5. Мебель указана схематично. Эскизы внешнего вида и эскизные чертежи для разработки технических чертежей подрядчиками разрабатываются дизайнером-автором проекта во время комплектации.

Обои York Ronald Redding Legacy PV2924. Общая S = 7,41 м2. Без запаса.



Покраска стен в/э краской минимум в два слоя.
Спальня. Общая S = 18,13 м2. Без запаса.
Прихожая. Общая S = 18,38 м2. Без запаса.

		031/2017 - Green Park Moscow		
		Развертки стен спальни и прихожей		
Дизайнер	Даша Ухлинова	Стадия	Лист	Листов
+7 926 5817678 info@ukhlinova.com		РЧ	17	18
		Дата	16.02.2018	


Стена 1

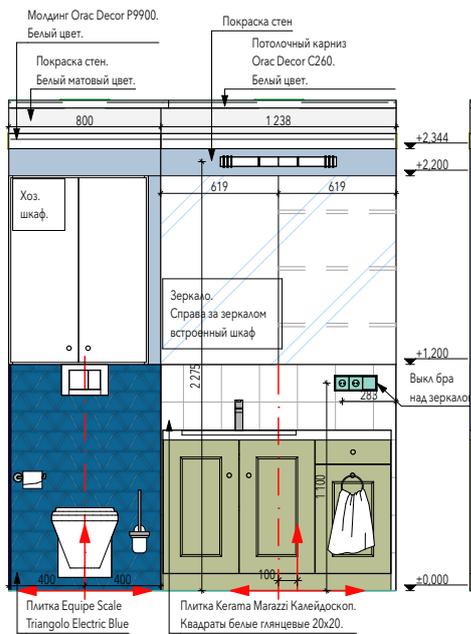


Стена 2

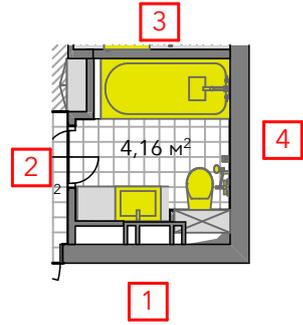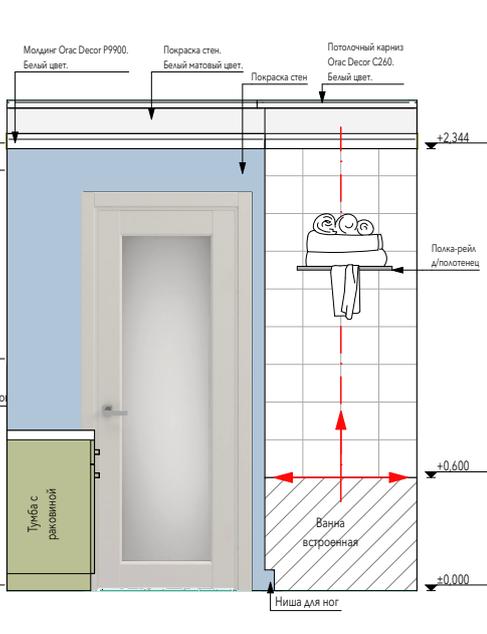

Стена 3

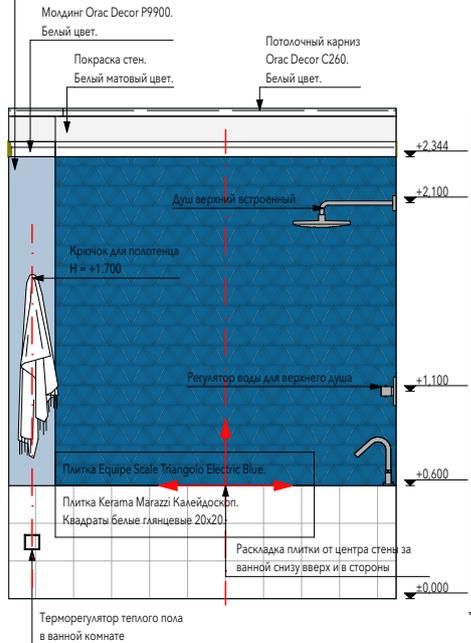

Стена 4

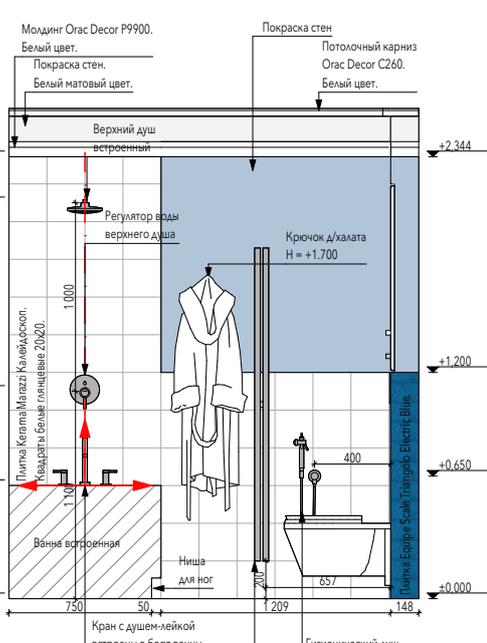

	Плитка Kerama Marazzi Калейдоскоп, белый цвет, глянцевая. Общая S = 6,96 м2. Без запаса.
	Плитка Equipe Scale Triangolo Electric Blue. Общая S = 4,27 м2. Без запаса.
	Покраска стен в/э краской для ванных комнат минимум в два слоя. Общая S = 4,38 м2. Без запаса.
	Покраска стен в/э краской для ванных комнат минимум в два слоя. Общая S = 1,07 м2. Без запаса.

ПРИМЕЧАНИЕ:

1. Все размеры указаны в мм, уровни высота в метрах.
2. Перед началом работ все размеры и отметки проверить по месту.
3. Несоответствие размеров и отметок согласовать с дизайнером-автором проекта.
4. Раскладку плитки согласовать по месту с дизайнером-автором проекта.
5. Толщина межплиточного шва 1мм.
6. Затирка эпоксидная двухкомпонентная. Цвет согласовать с автором-дизайнером проекта.
7. Мебель указана схематично. Эскизы внешнего вида и эскизные чертежи для разработки технических чертежей подрядчиками разрабатываются дизайнером-автором проекта во время комплектации.
8. Расположение вентилятора определить по месту.
9. Удобную конфигурацию люка ревизии под ванной определить по месту.

<p>Dasha Ukhlinova studio</p>	031/2017 - Green Park Moscow										
	Дизайнер Даша Ухлинова +7 926 5817678 info@ukhlinova.com	Развертки стен ванной комнаты	<table border="1"> <tr> <td>Стадия</td> <td>Лист</td> <td>Листов</td> </tr> <tr> <td>РЧ</td> <td>18</td> <td>18</td> </tr> <tr> <td>Дата</td> <td colspan="2">16.02.2018</td> </tr> </table>	Стадия	Лист	Листов	РЧ	18	18	Дата	16.02.2018
Стадия	Лист	Листов									
РЧ	18	18									
Дата	16.02.2018										